


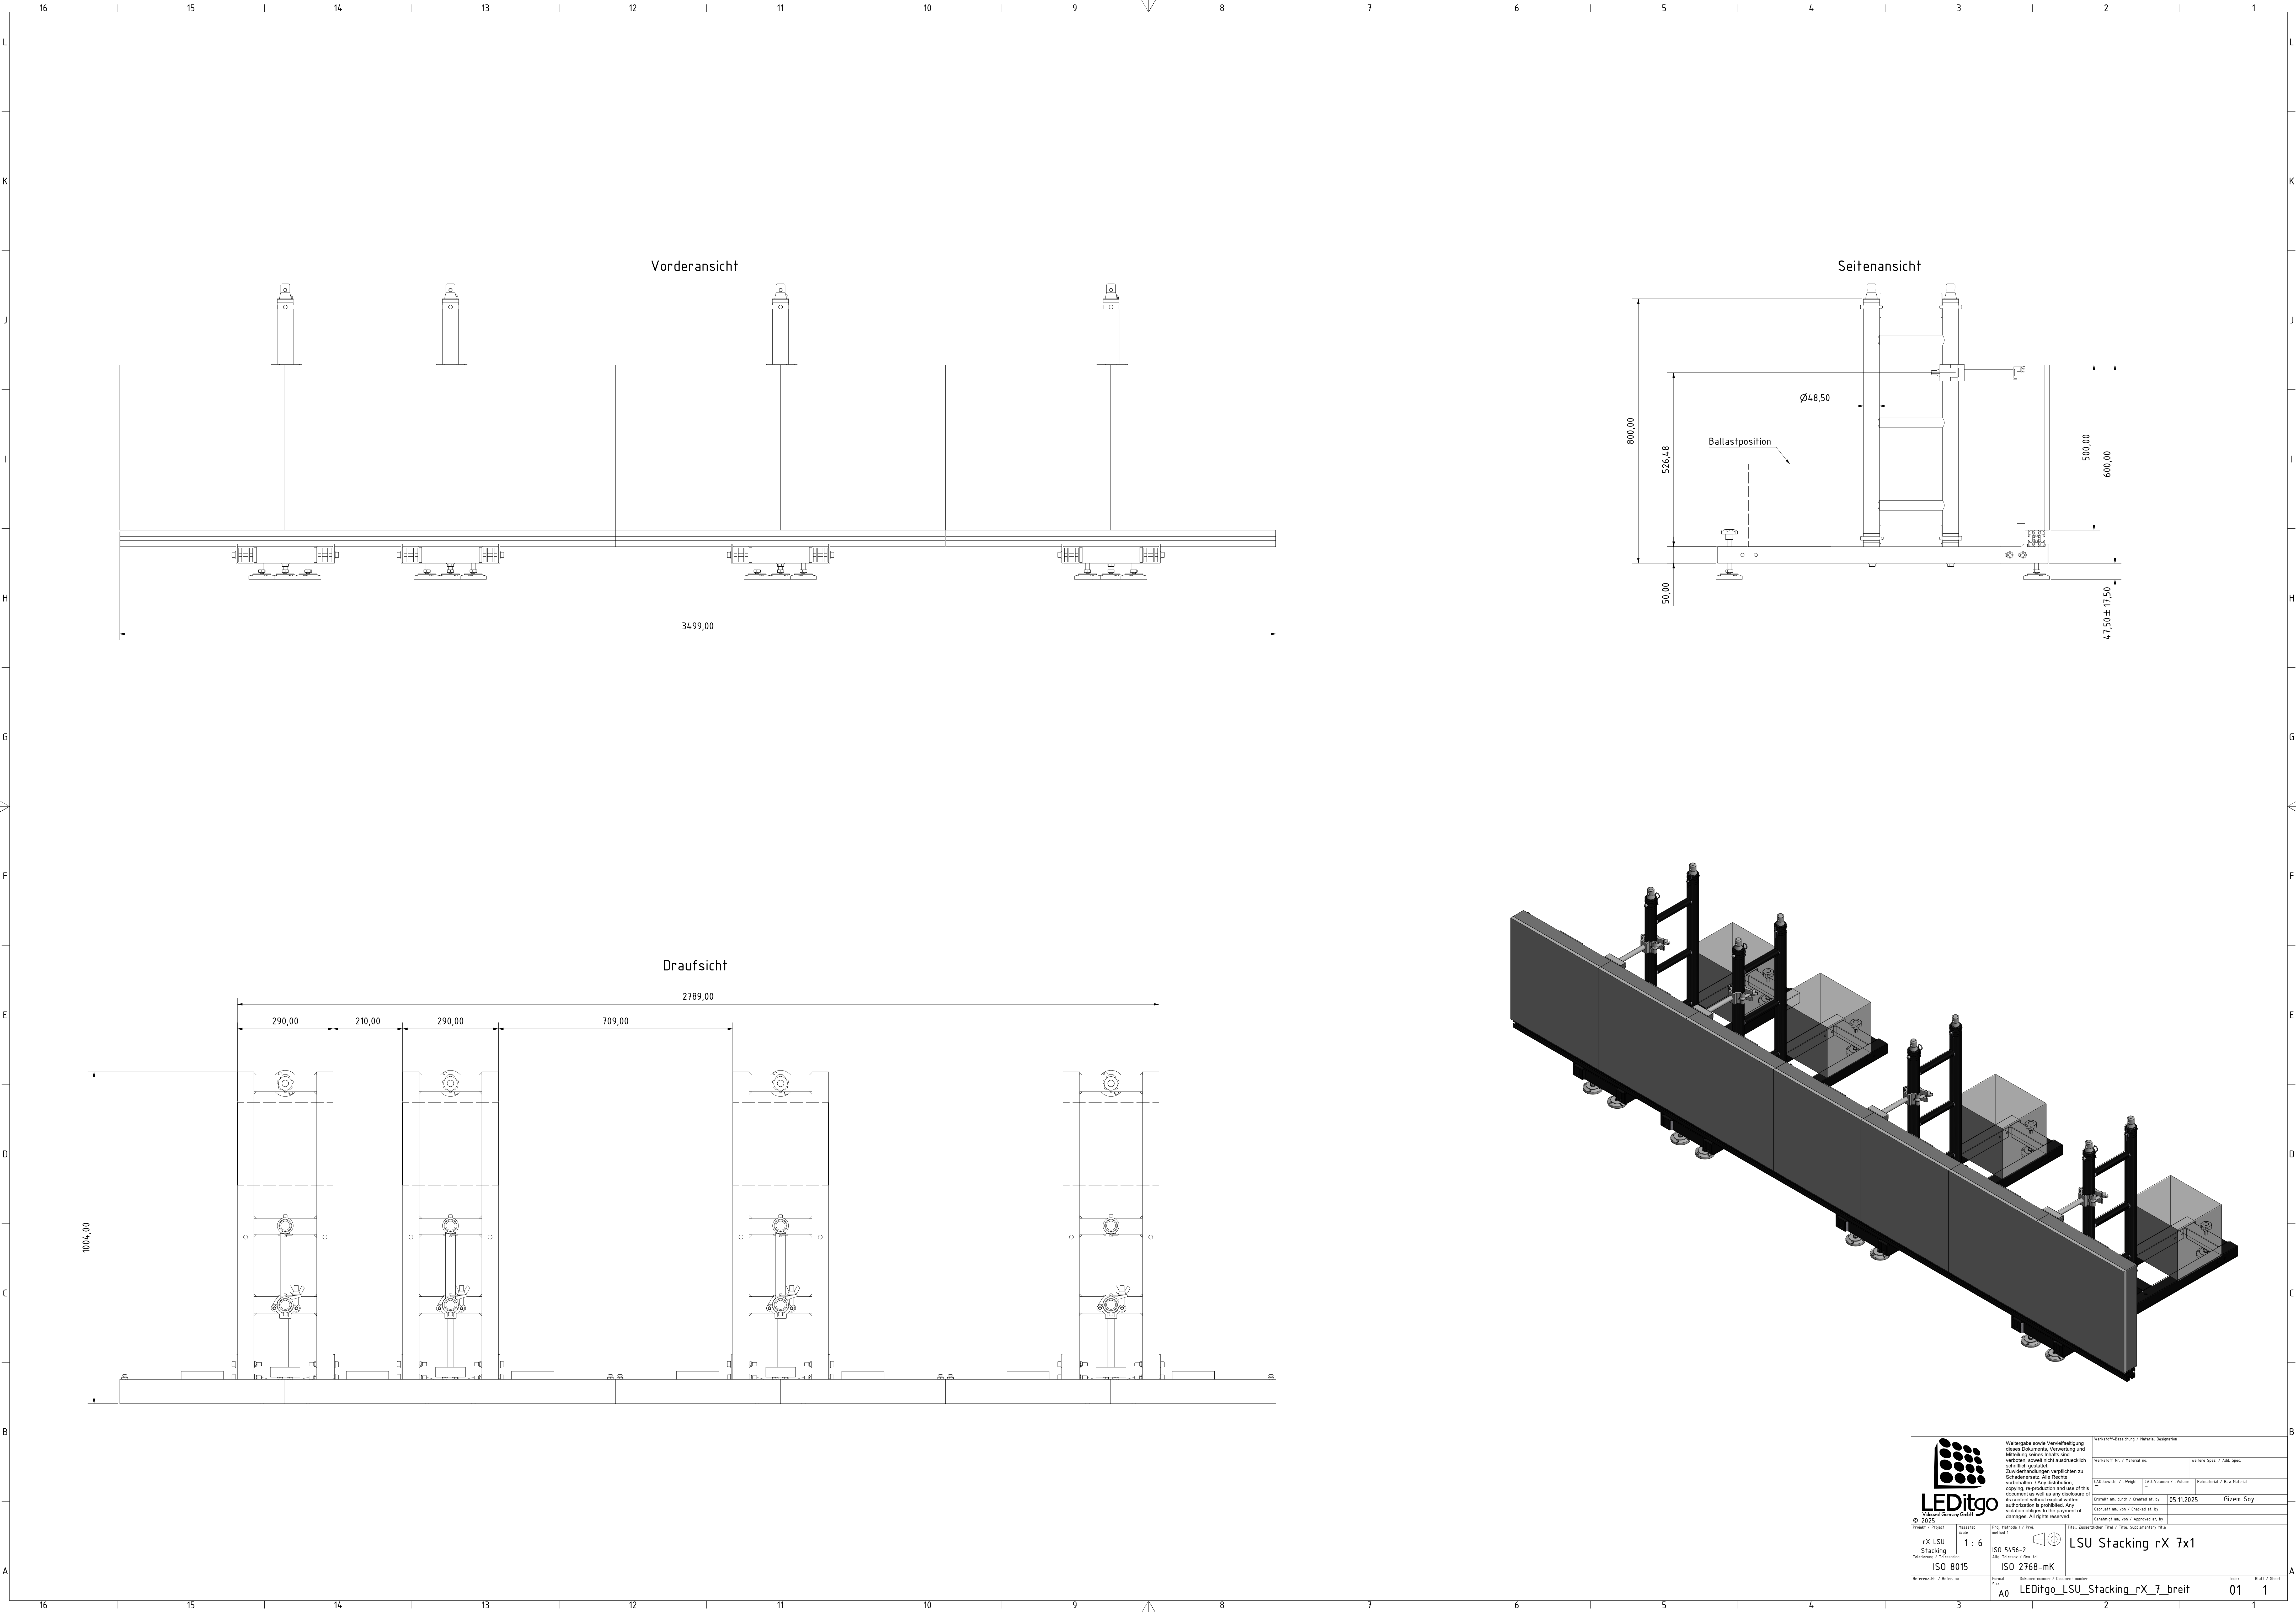


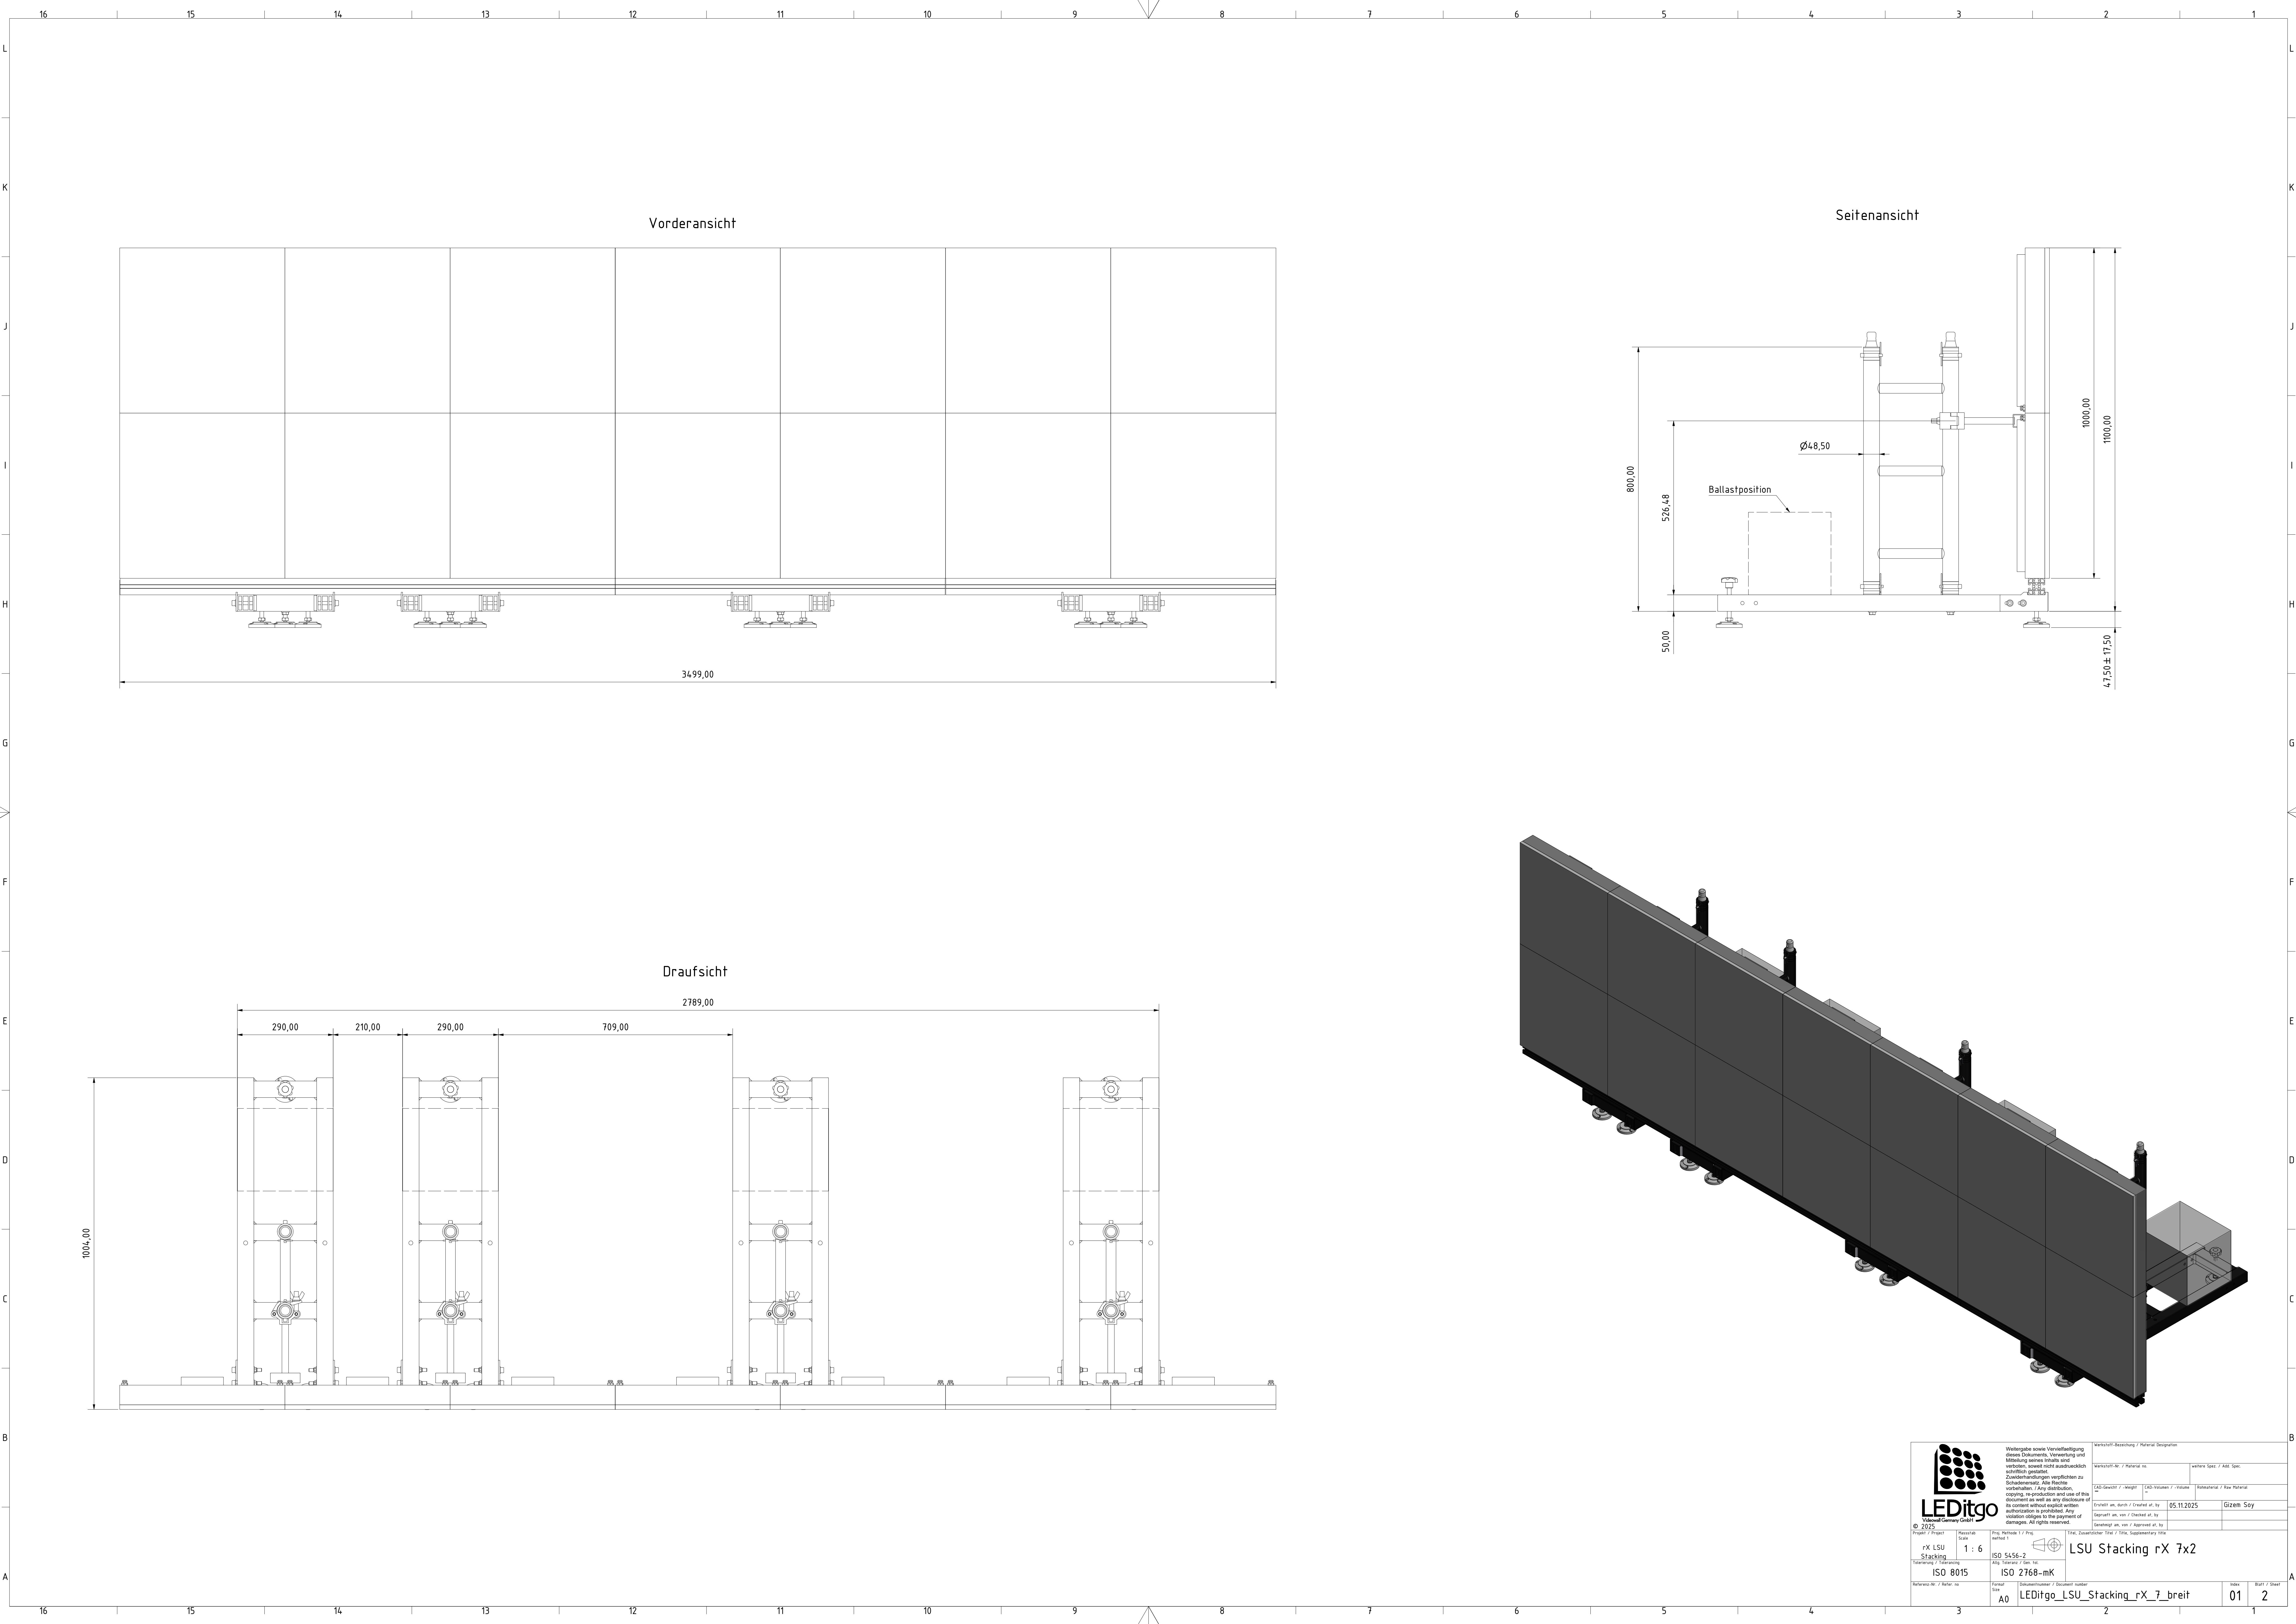

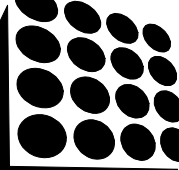


 LEDitgo		Weitergabe sowie Vervielfältigung dieses Dokuments, Verwertung und Mitteilung seines Inhalts sind verboten, soweit nicht ausdrücklich schriftlich gestattet. Zusammenfassungen verpflichten zu Sorgfalt. Alle Rechte vorbehalten. / Any further distribution, copying, re-production and use of this document as well as any disclosure of its content without explicit written authorization is prohibited. Any violation obliges to the payment of damages. All rights reserved.		Verstoß-Beschreibung / Material-Beschreibung	
Projekt / Project		Verstoß / Scale		Verstoß-Nr. / Material no.	
rX LSU Stacking		1 : 6		Verstoß-Spez. / Abb. Spez.	
Terminierung / Terminierung		ISO 5456-2		LSD-Checklist / -Weight	
ISO 8015		ISO 2768-mK		LSD-Prüfung / -Volume	
Format / Size		A0		Material / Raw Material	
LSDitgo_LSU_Stacking_rX_7_breit		01		Größe / Size	
				05.11.2025	
				Geprüft am, von / Checked at, by	
				Geprüft am, von / Checked at, by	
				Titel / Description Title / Title, Supplementary title	
				LSU Stacking rX 7x2	
				Blatt / Sheet	
				2	

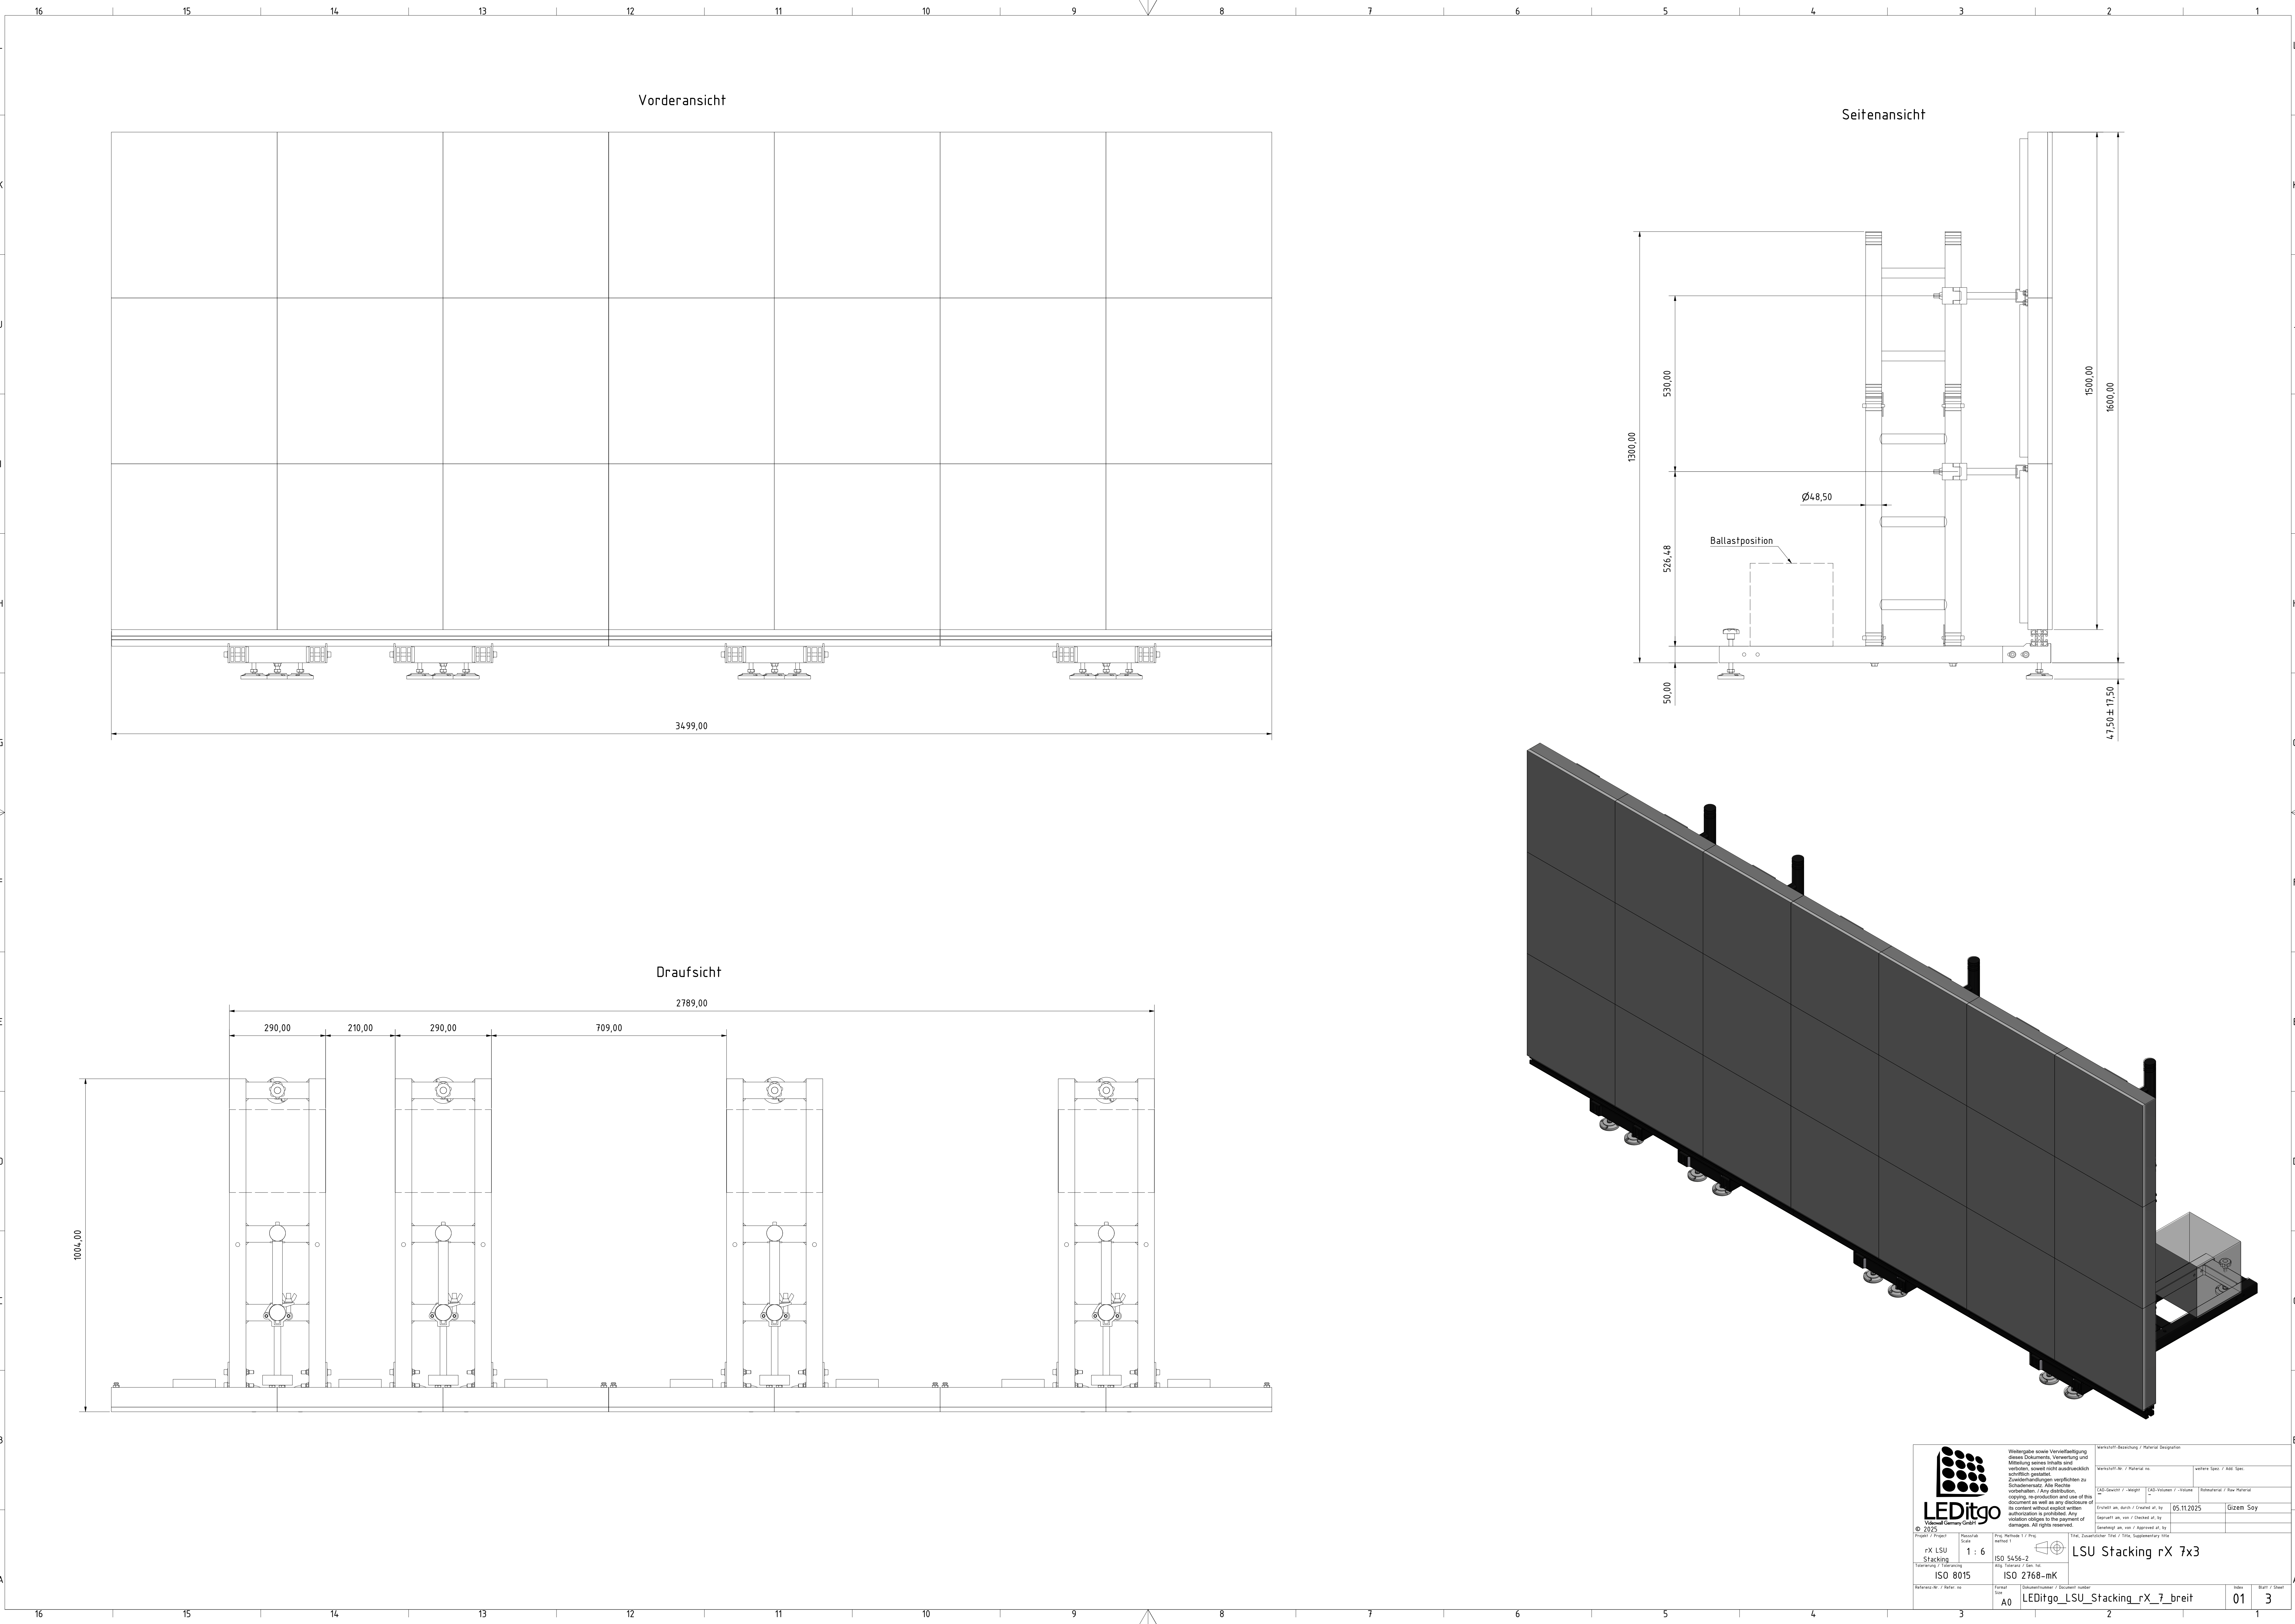


Vorderansicht

Seitenansicht

Draufsicht

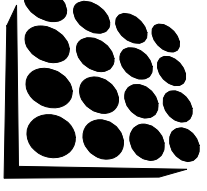
 LEDitgo		Weitergabe sowie Vervielfältigung dieses Dokuments, Verwertung und Mitteilung seines Inhalts sind verboten, soweit nicht ausdrücklich schriftlich gestattet. Zusammenfassungen verpflichten zu Sorgfalt. Alle Rechte vorbehalten. Any further copying, re-production and use of this document as well as any disclosure of its content without explicit written authorization is prohibited. Any violation obliges to the payment of damages. All rights reserved.		Verstoß-Beschreibung / Material-Beschreibung	
Projekt / Project		Verstoß / Violation		Verstoß-Nr. / Material no.	
rX LSU Stacking		1 : 6		LED-Stack / -Weight	
ISO 8015		ISO 5456-2		LED-Flächen / -Volume	
ISO 2768-mK		ISO 2768-mK		Material / Raw Material	
A0		LEDitgo_LSU_Stacking_rX_7_breit		05.11.2025	
				Größe / Size	
				01	
				3	

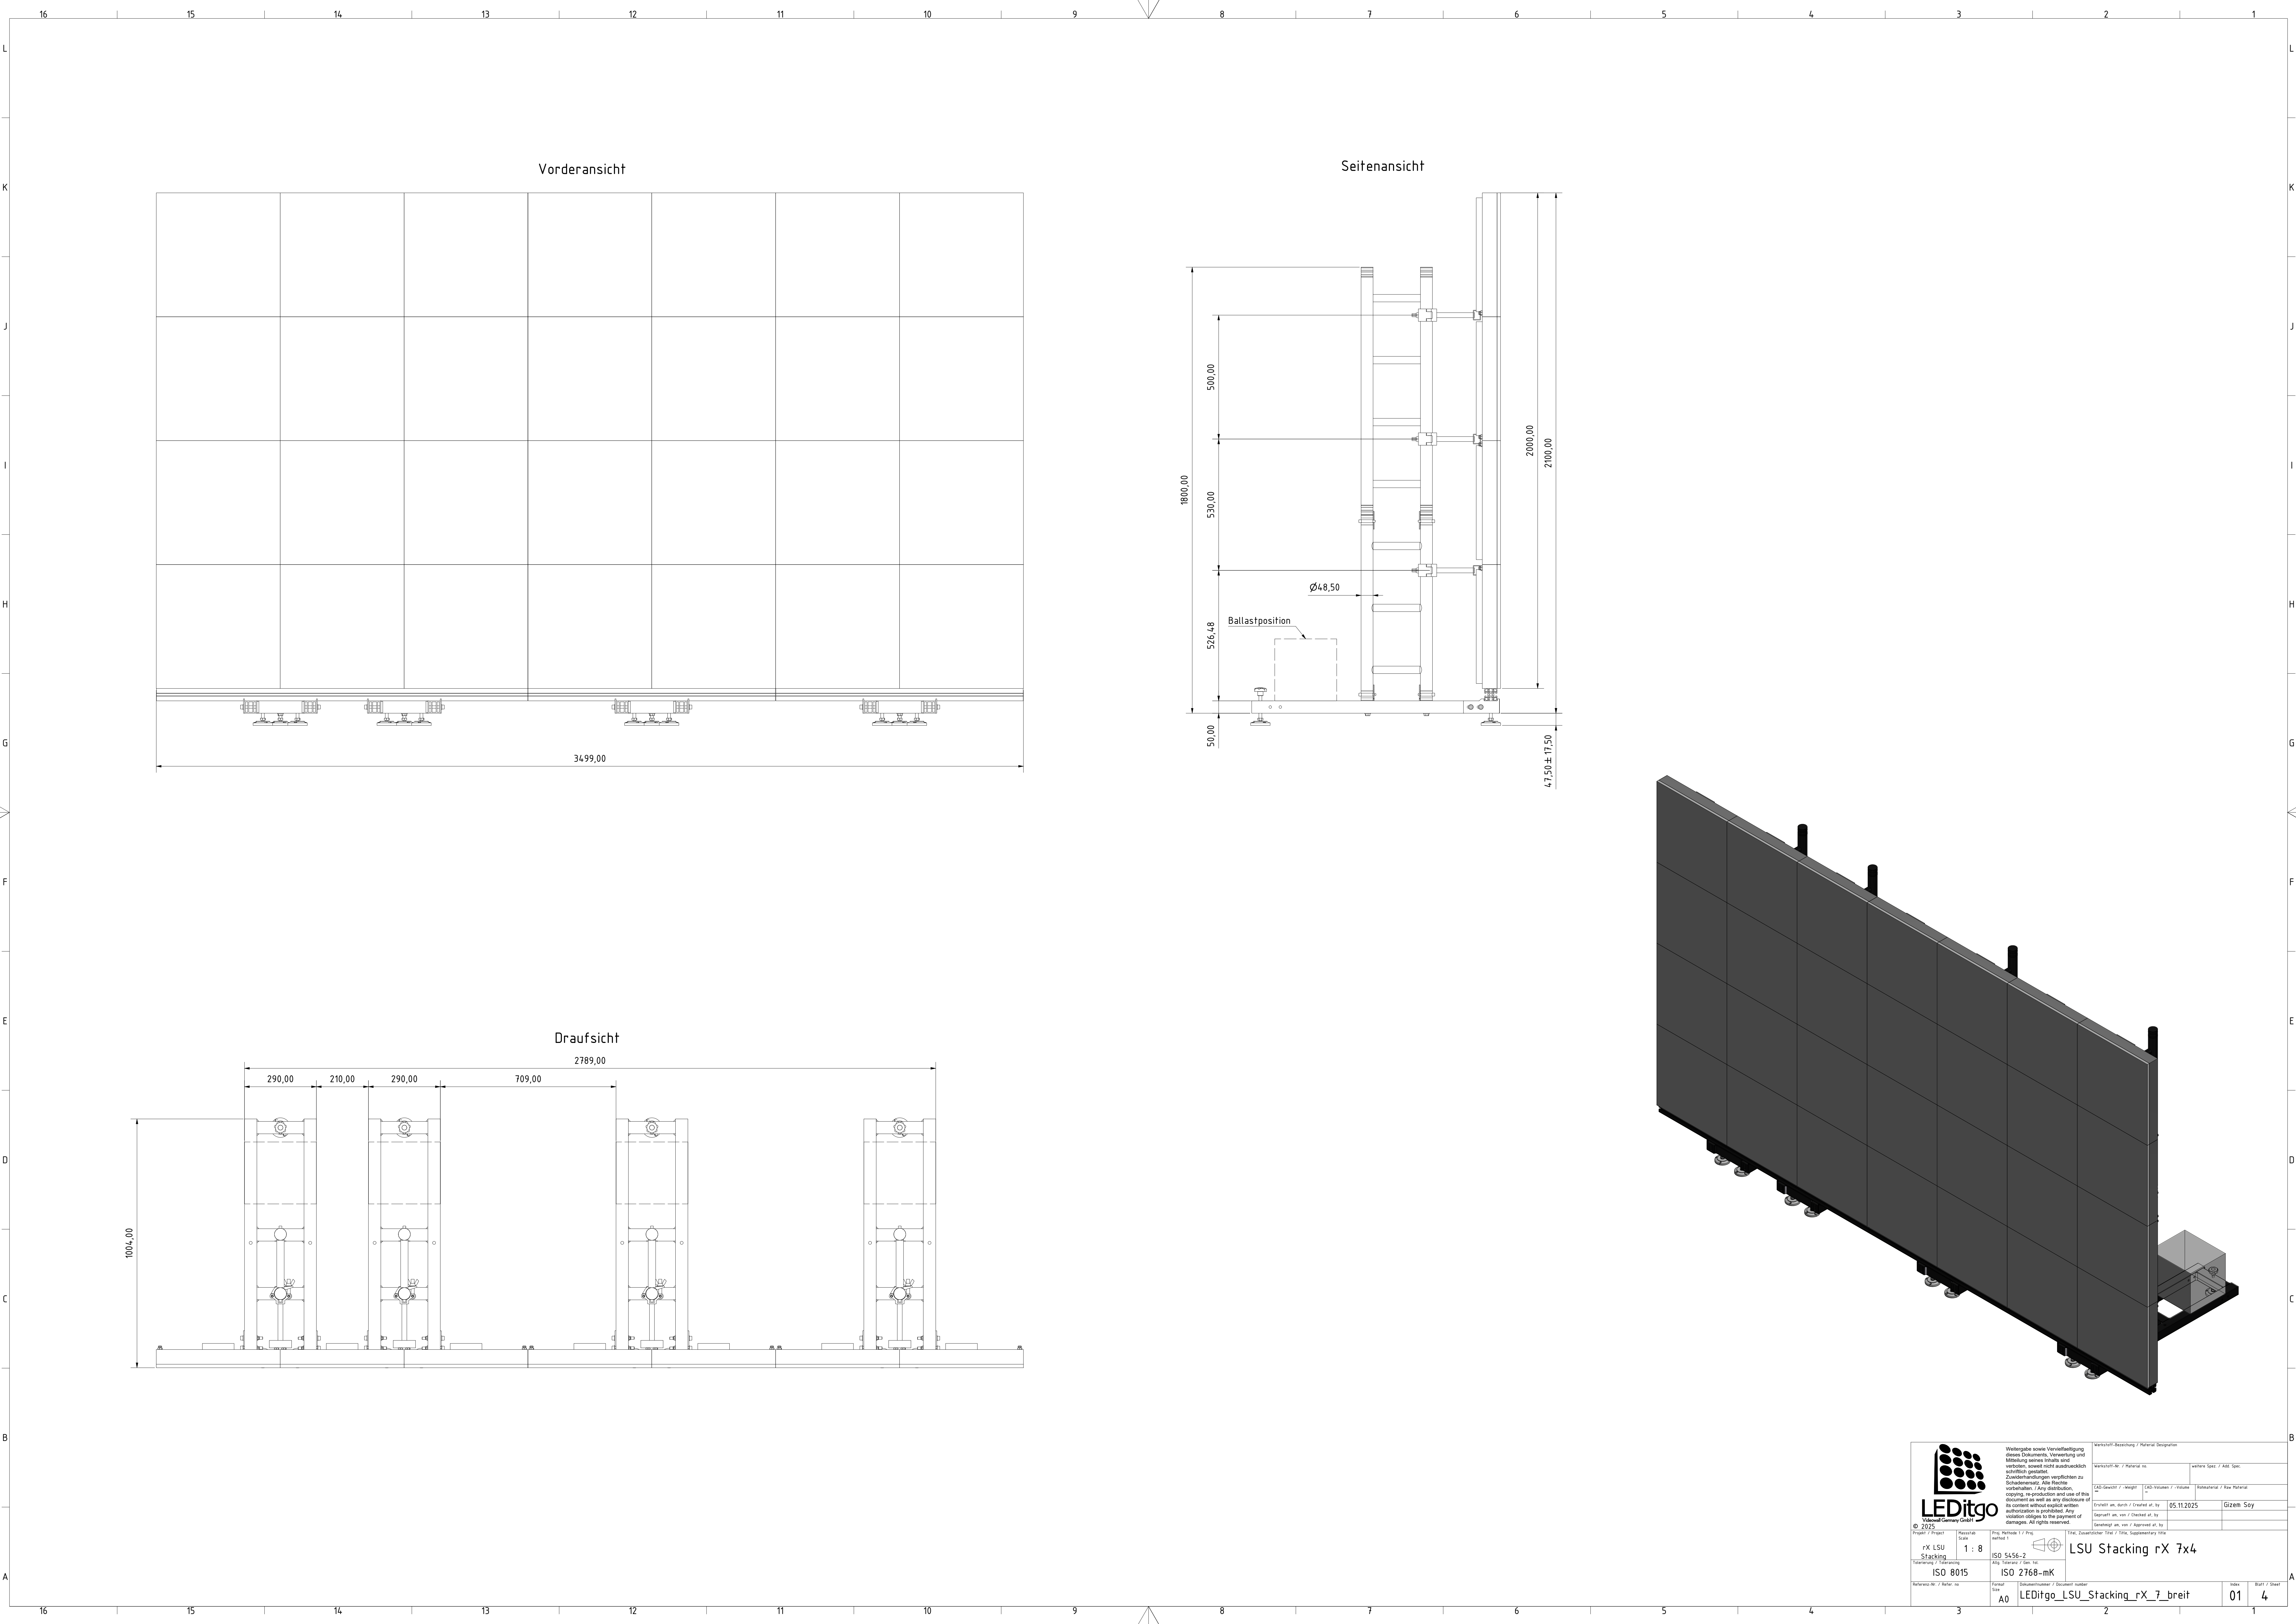



Vorderansicht


Seitenansicht


Draufsicht

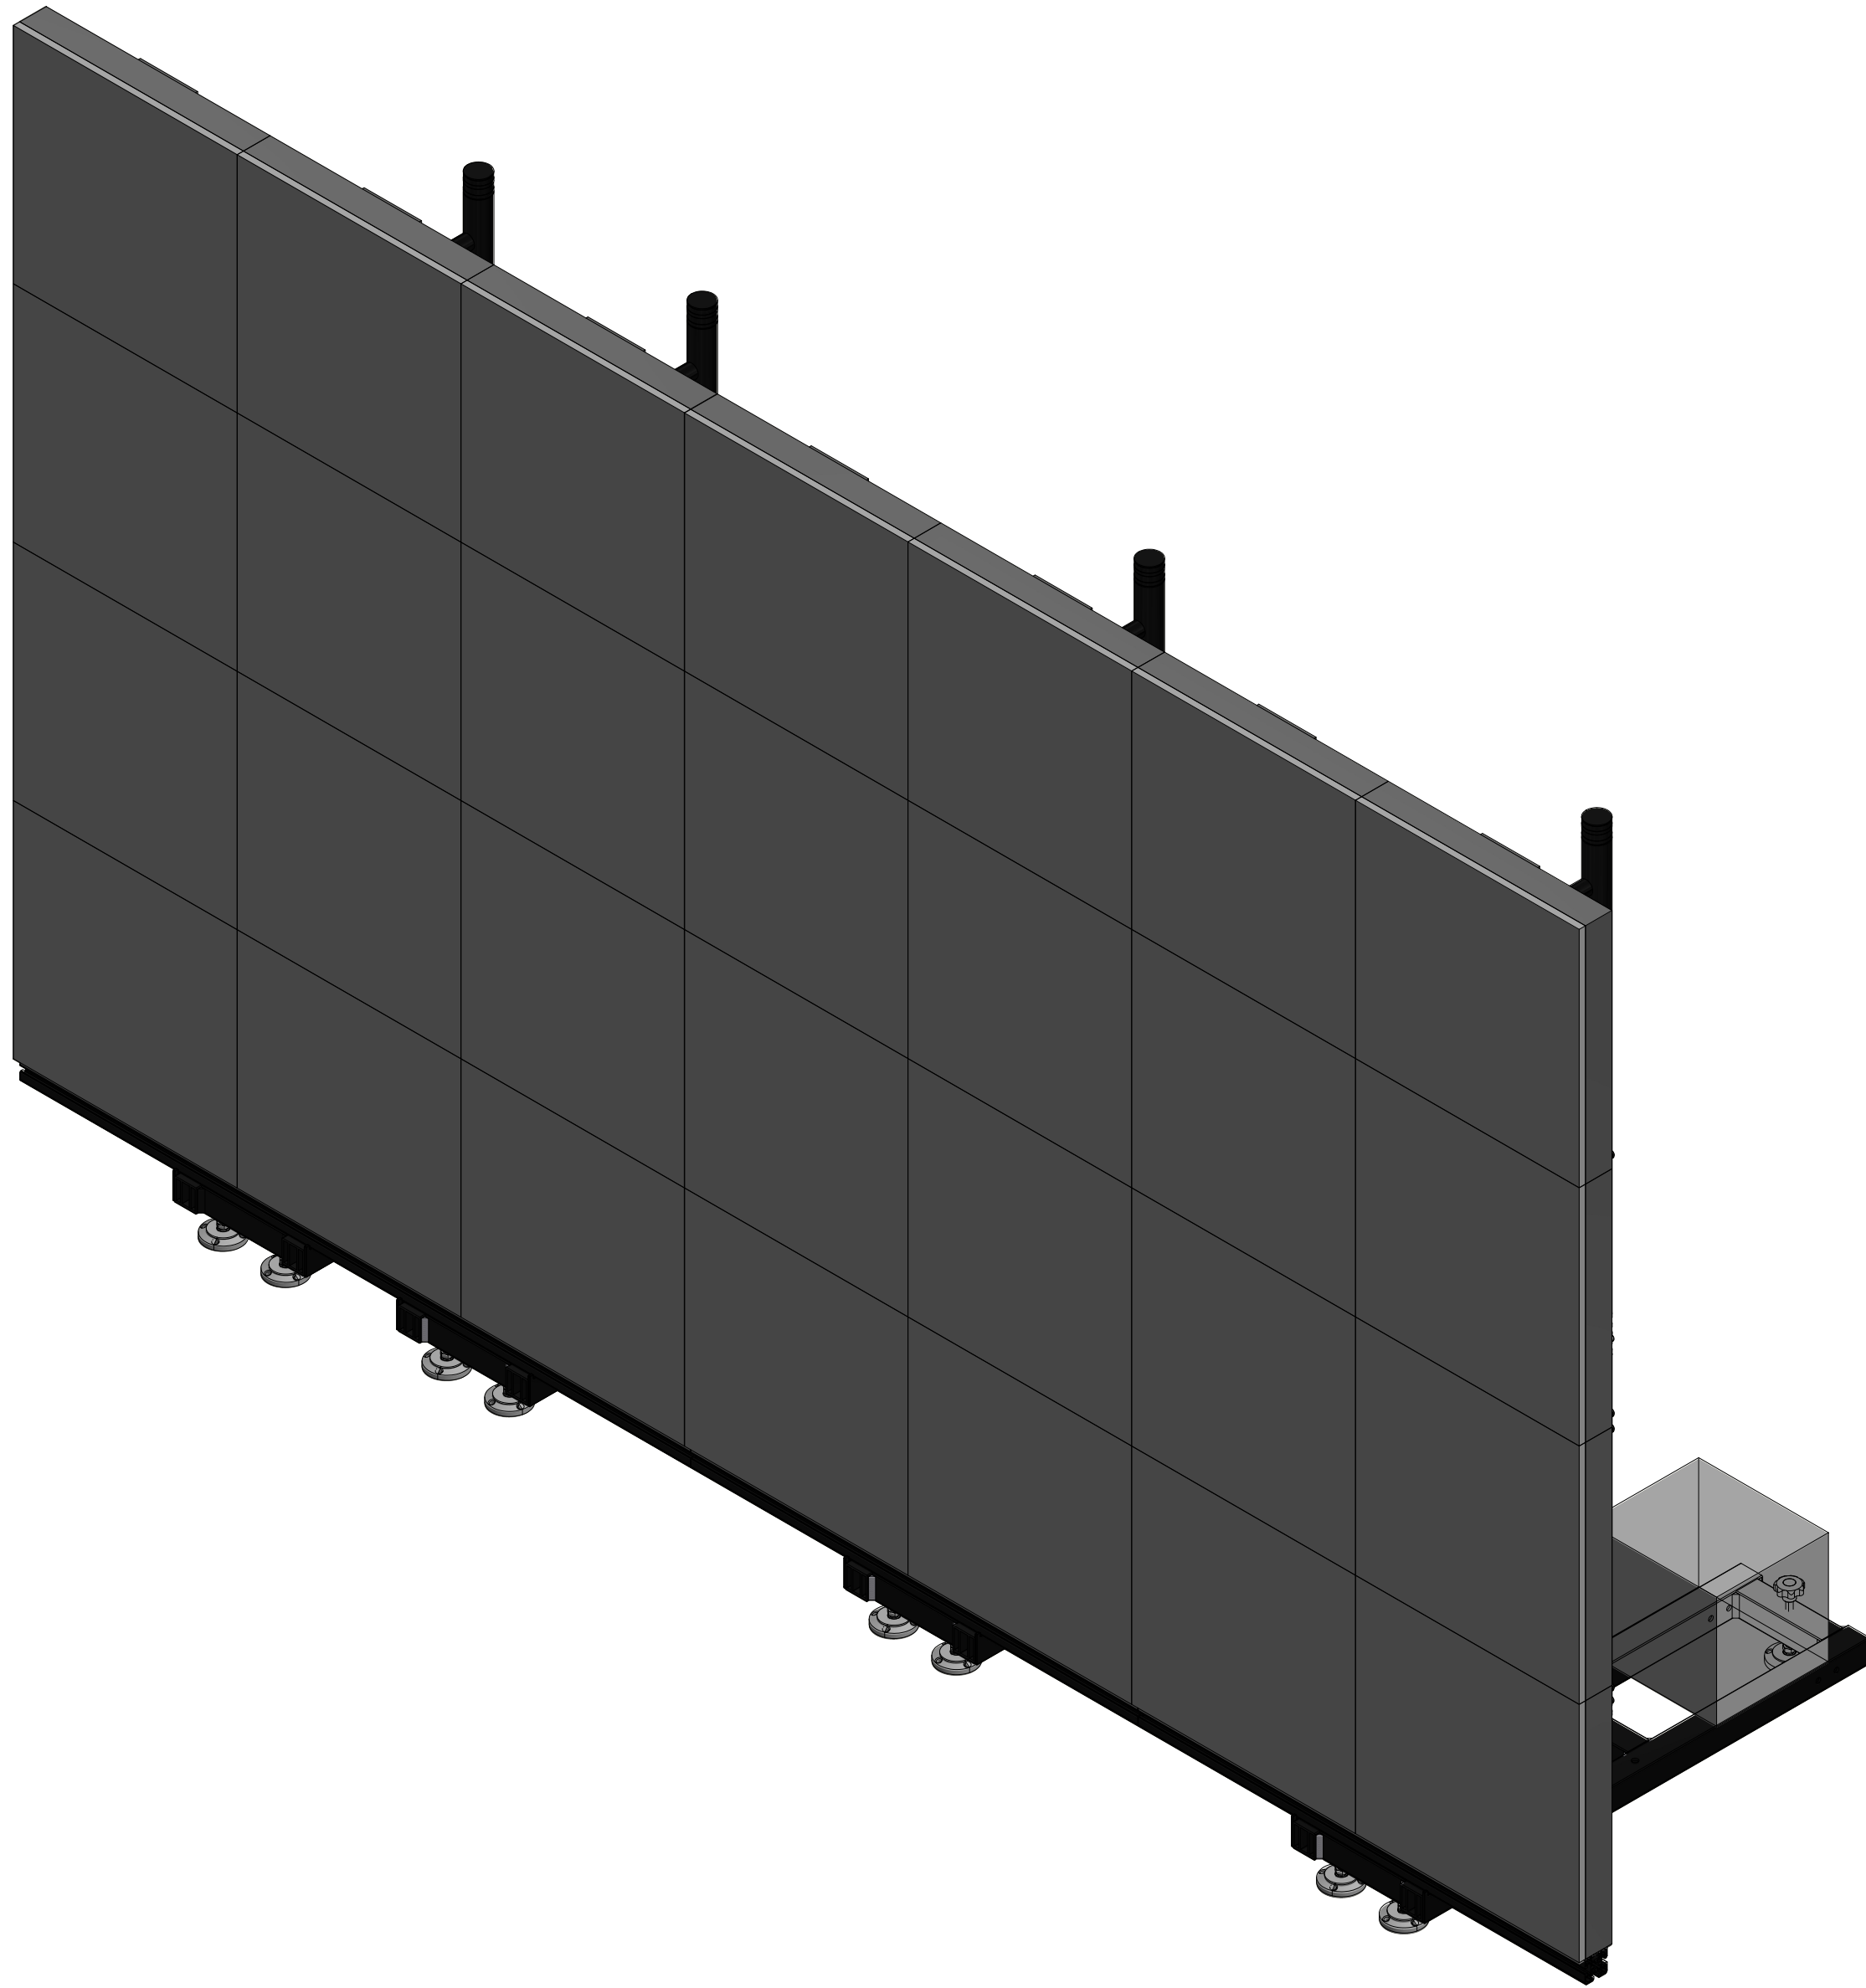


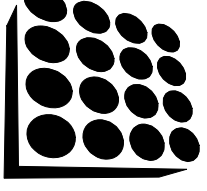 LEDitgo		Weitergabe sowie Vervielfältigung dieses Dokuments, Verwertung und Mitteilung seines Inhalts sind verboten, soweit nicht ausdrücklich schriftlich gestattet. Zusammenfassungen, auszugsweise oder auszugsweise, sind ebenfalls verboten. / Any further distribution, copying, re-production and use of this document as well as any disclosure of its content without explicit written authorization is prohibited. Any violation obliges to the payment of damages. All rights reserved.		Verstoß / Breach of Material Integrity	
Projekt / Project		Verstoß / Breach of Material Integrity		Verstoß / Breach of Material Integrity	
rX LSU Stacking		1 : 8		ISO 5456-2	
ISO 8015		ISO 2768-mK		LSU Stacking rX 7x4	
Material / Material		LEDitgo LSU Stacking rX 7 breit		01	
Blatt / Sheet		4			

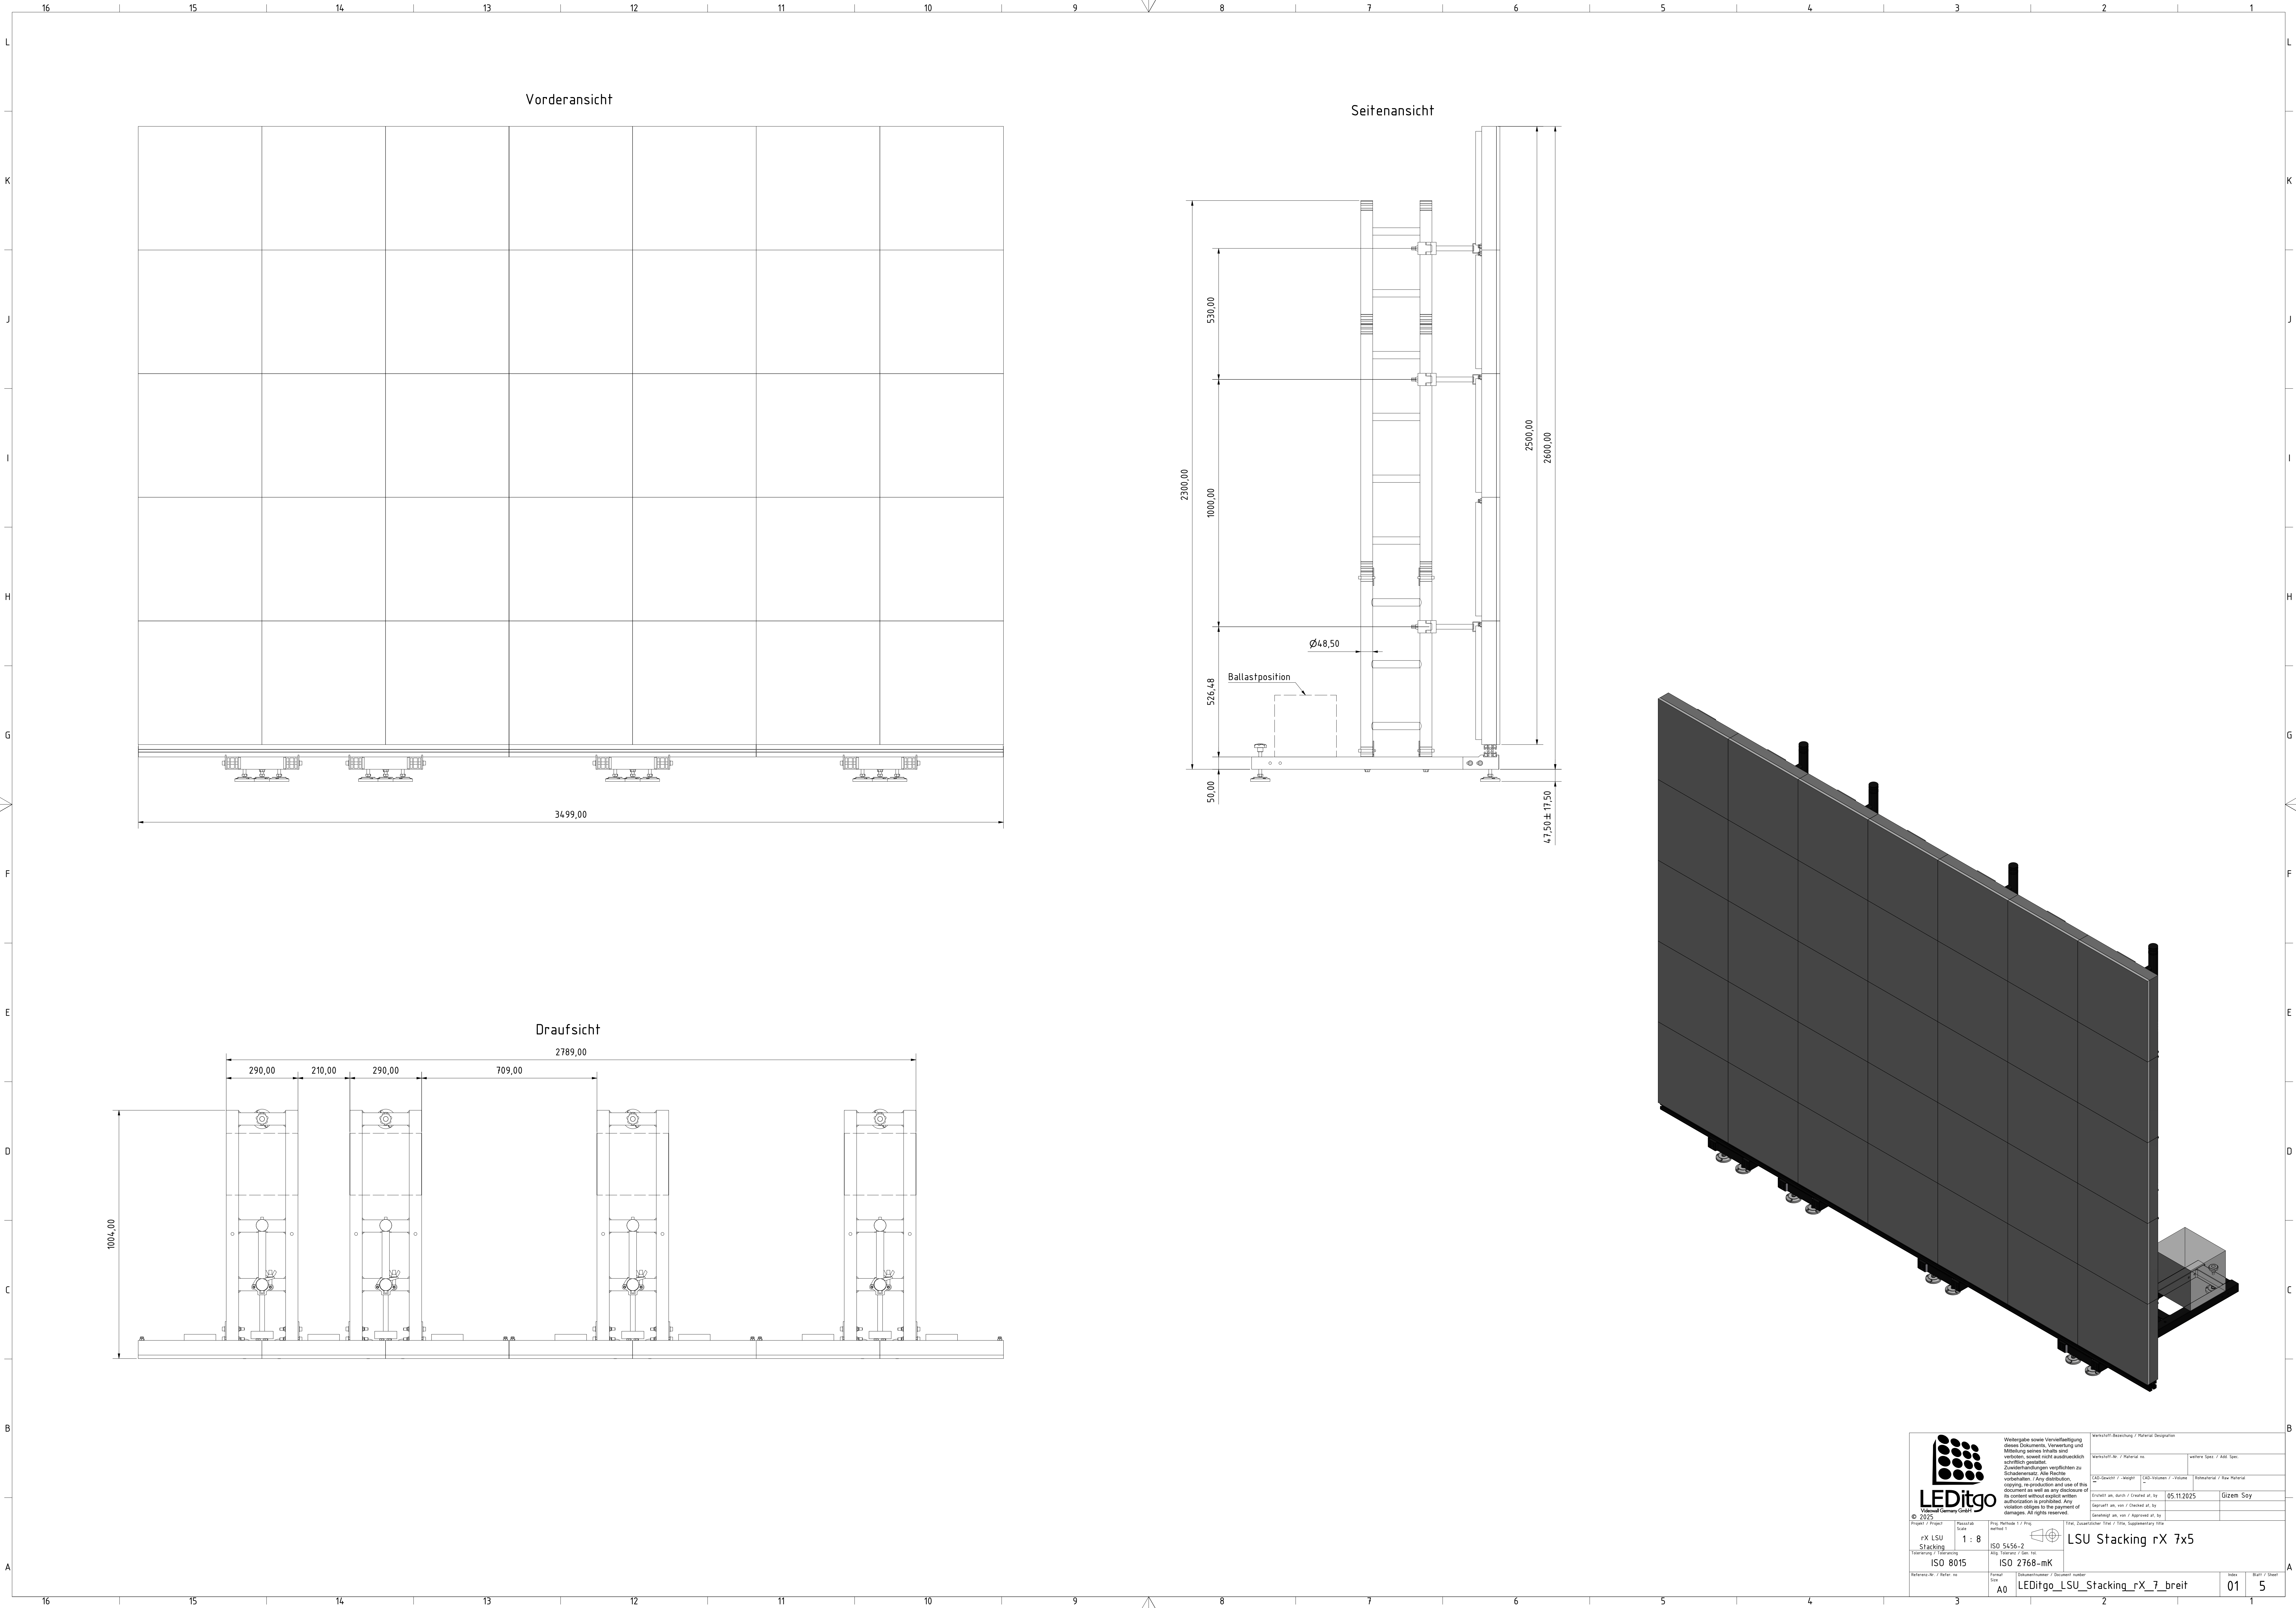

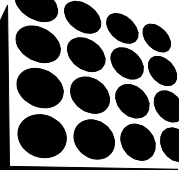 LEDitgo		Weitergabe sowie Vervielfältigung dieses Dokuments, Verwertung und Mitteilung seines Inhalts sind verboten, soweit nicht ausdrücklich schriftlich gestattet. Zusammenfassungen sind ebenfalls verboten. Any further distribution, copying, re-production and use of this document as well as any disclosure of its content without explicit written authorization is prohibited. Any violation obliges to the payment of damages. All rights reserved.		Verstoß-Beschreibung / Material-Beschreibung	
Projekt / Project		Verstoß-Beschreibung / Material-Beschreibung		Verstoß-Beschreibung / Material-Beschreibung	
rX LSU Stacking		1 : 8		ISO 5456-2	
ISO 8015		ISO 2768-mK		LSU Stacking rX 7x5	
Material-Nr. / Material no.		LEDitgo_LSU_Stacking_rX_7_breit		01	
Blatt / Sheet		5			

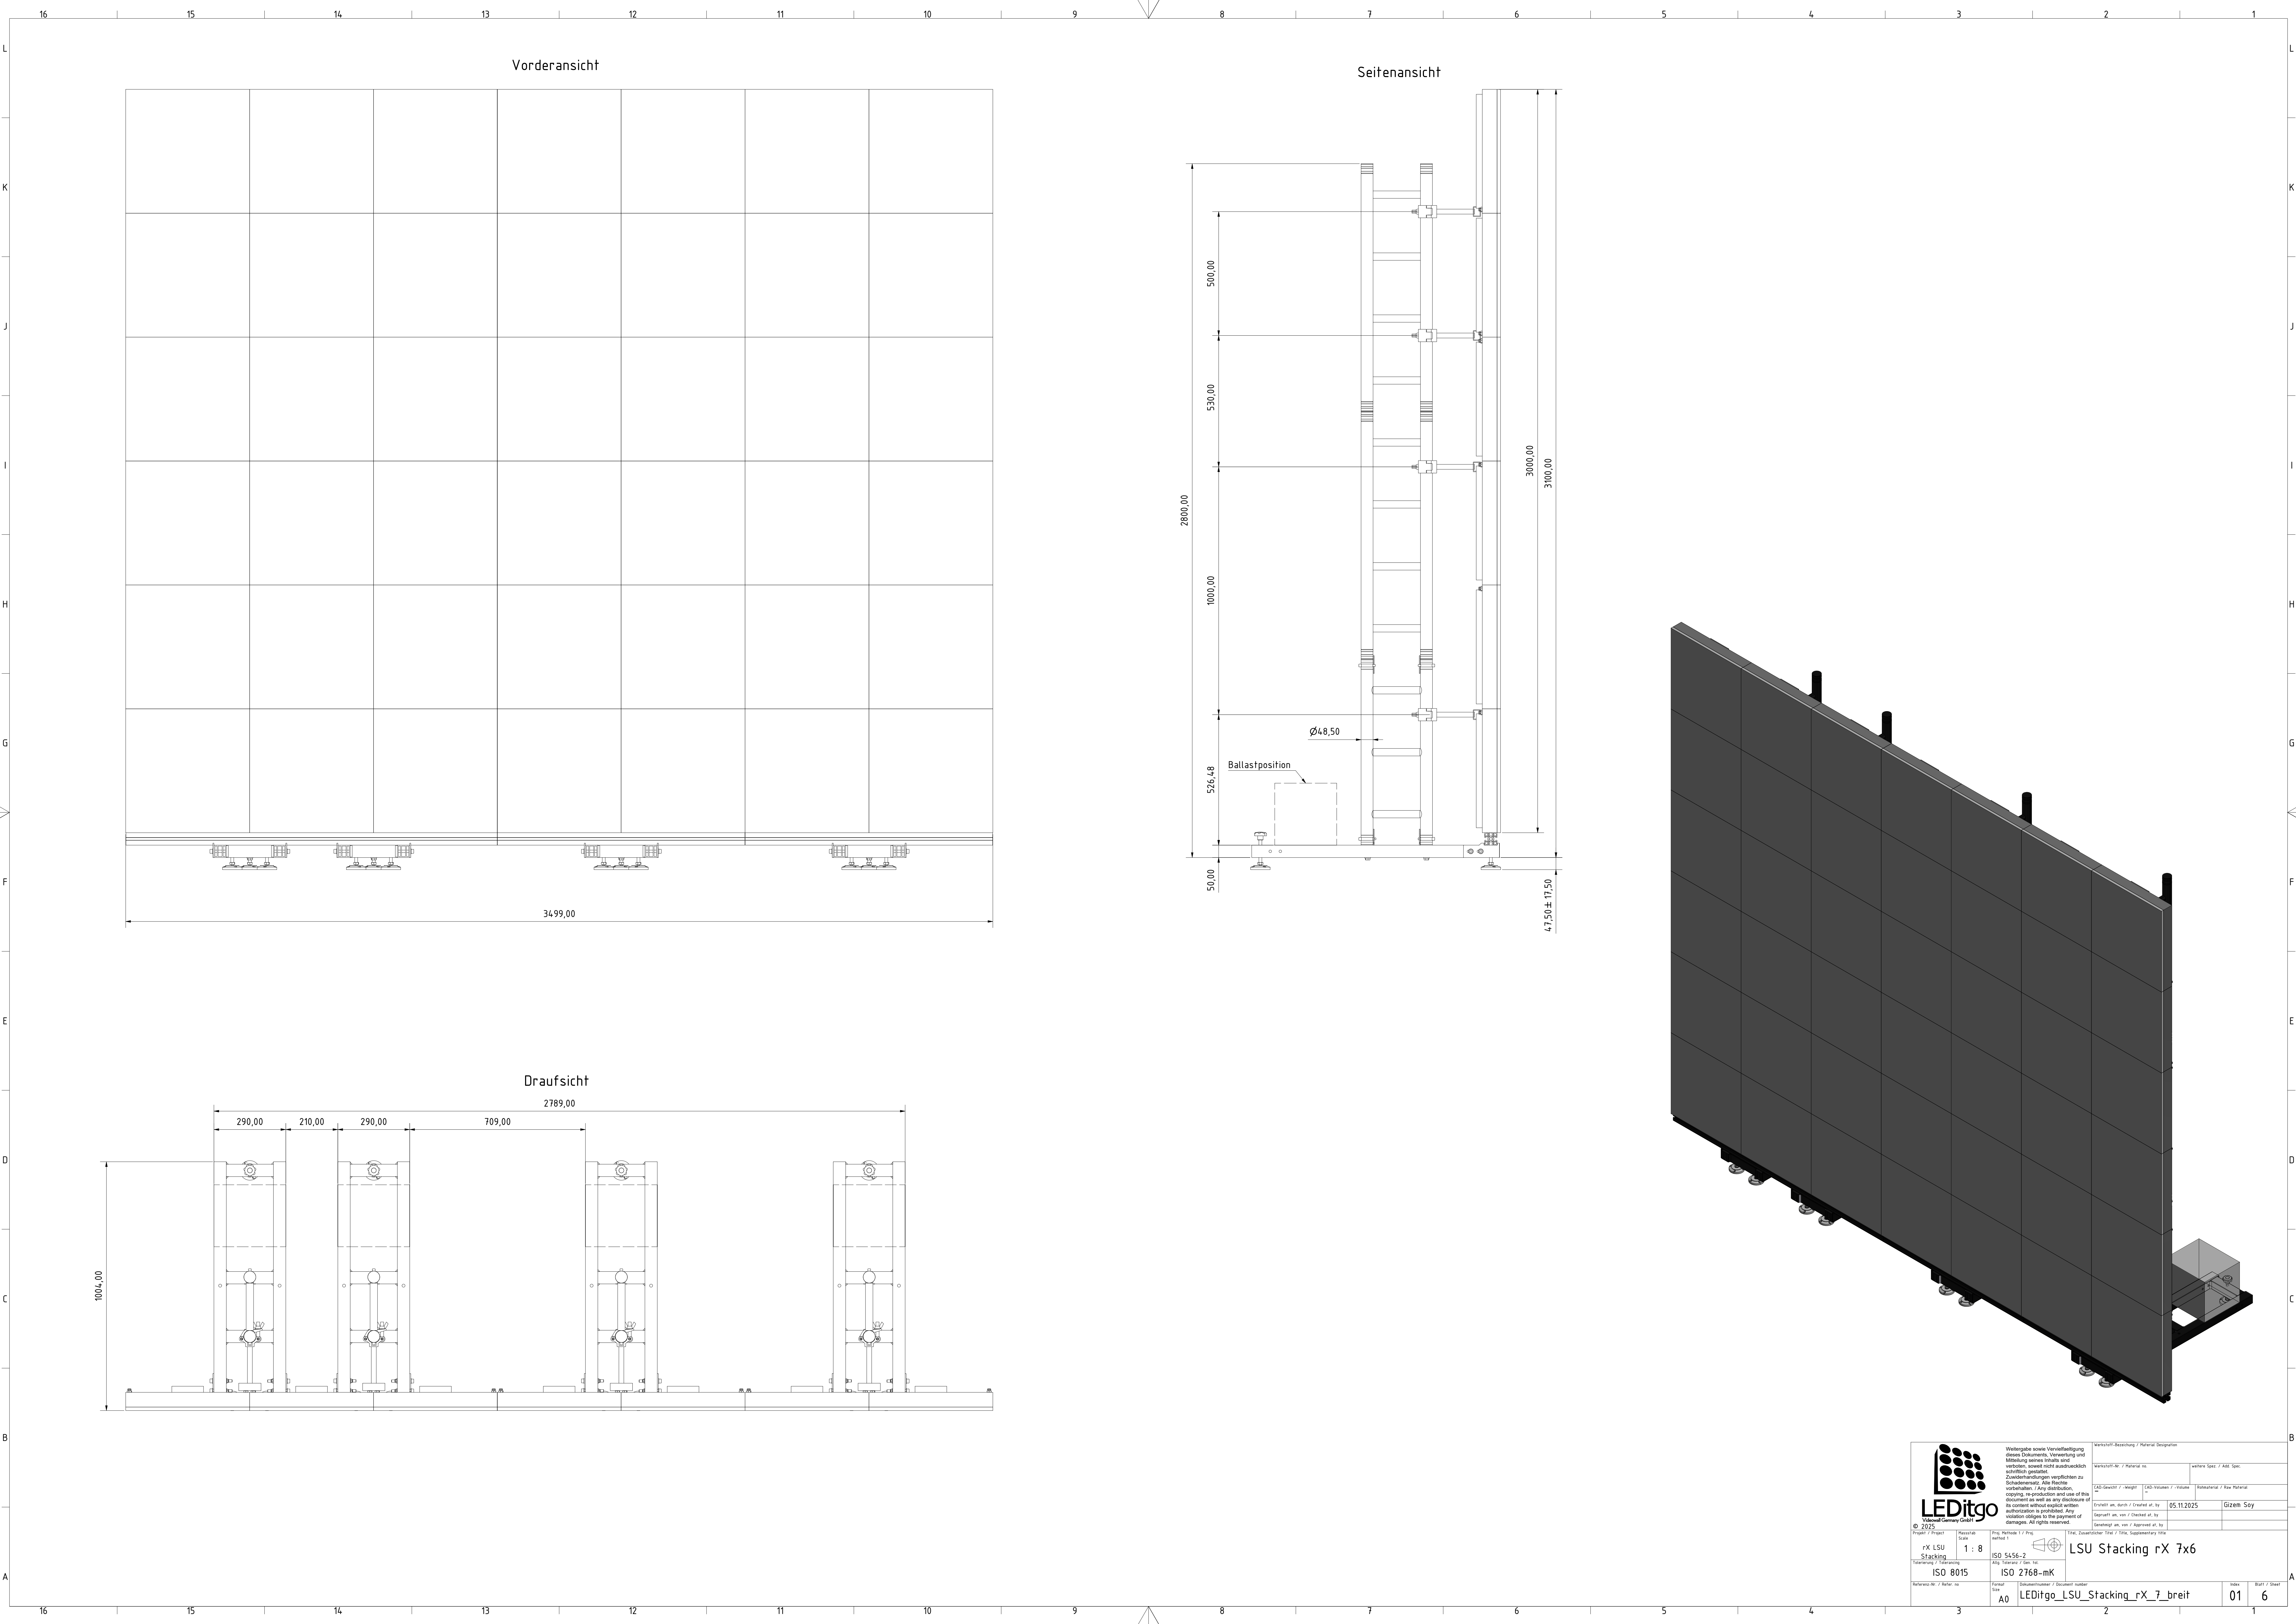

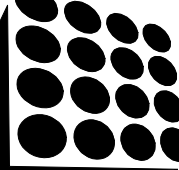 LEDitgo Weinmann Group		Weitergabe sowie Vervielfältigung dieses Dokuments, Verwertung und Mitteilung seines Inhalts sind verboten, soweit nicht ausdrücklich schriftlich gestattet. Zusammenfassungen verpflichten zu Sorgfalt. Alle Rechte vorbehalten. Any further distribution, copying, re-publication and use of this document as well as any disclosure of its content without explicit written authorization is prohibited. Any violation obliges to the payment of damages. All rights reserved.		Verstärkungsbezeichnung / Material description Verstärkungsbezeichnung / Material description Verstärkungsbezeichnung / Material description Verstärkungsbezeichnung / Material description	
Project / Projekt rX LSU Stacking		Version / Scale 1 : 8		Title / Zeichnungs-Titel / Title, Supplementary title LSU Stacking rX 7x6	
Normung / Normung ISO 8015		Normung / Normung ISO 5456-2		Date / Datum 05.11.2025	
Material / Material A0		Material / Material LEDitgo_LSU_Stacking_rX_7_breit		Sheet / Blatt 01	

[illegible]

Technical drawing of a three-lane bus stop shelter (Modell 3) showing side and front elevations with dimensions.

Side Elevation Dimensions:

- Total height: 3300.00
- Top section height: 530.00
- Middle section height: 1000.00
- Bottom section height: 1000.00
- Base height: 50.00
- Base offset: 526.48
- Base diameter: $\varnothing 48,50$
- Base label: Ballastposition
- Overall width: 3600.00
- Internal width: 3500.00


Front Elevation Dimensions:


- Overall width: 3600.00
- Internal width: 3500.00
- Base offset: 526.48
- Base diameter: $\varnothing 48,50$
- Base label: Ballastposition


Technical drawing of a four-poster bed frame. The drawing shows the side profile of the bed, including the headboard, footboard, and four vertical posts. The dimensions are as follows:

- Overall width: 2789,00
- Distance between the first two posts: 290,00
- Distance between the second and third posts: 210,00
- Distance between the third and fourth posts: 290,00
- Distance from the first post to the footboard: 709,00
- Overall height: 1007,00

The drawing also shows the internal structure of the bed, including the slats and the support for the mattress. The bed is shown in a disassembled state, with the headboard and footboard separated from the main frame.

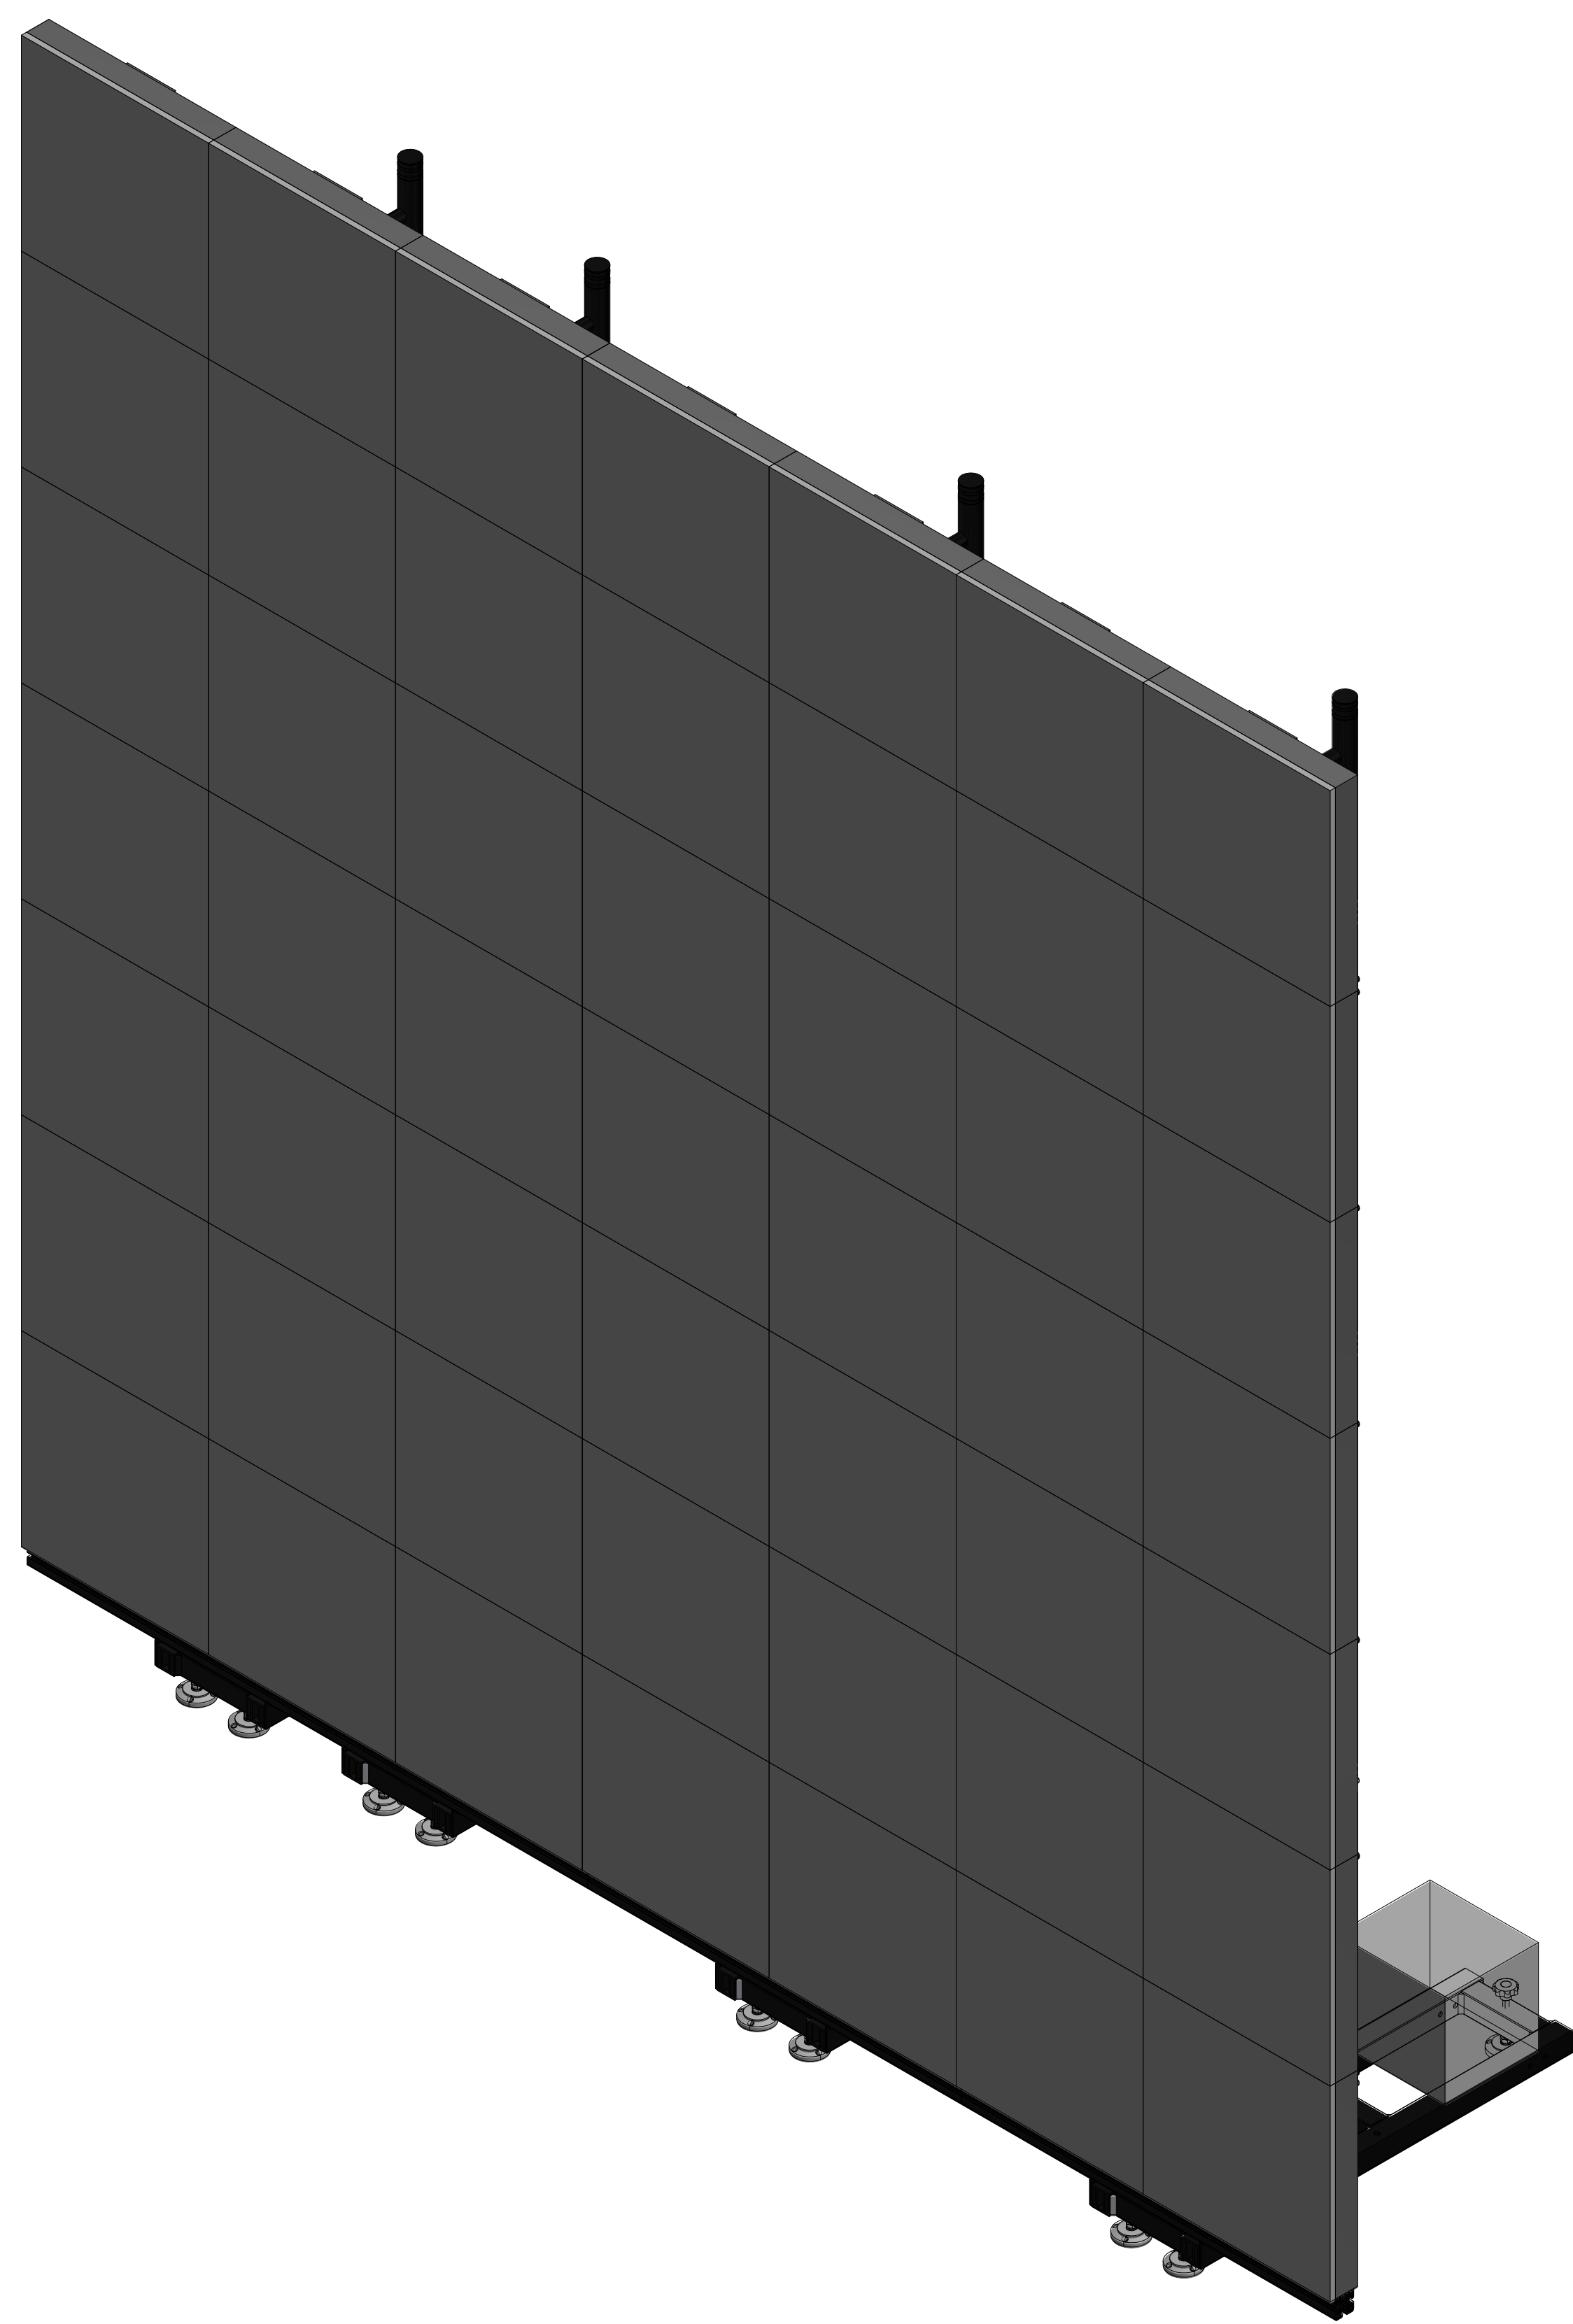[illegible]

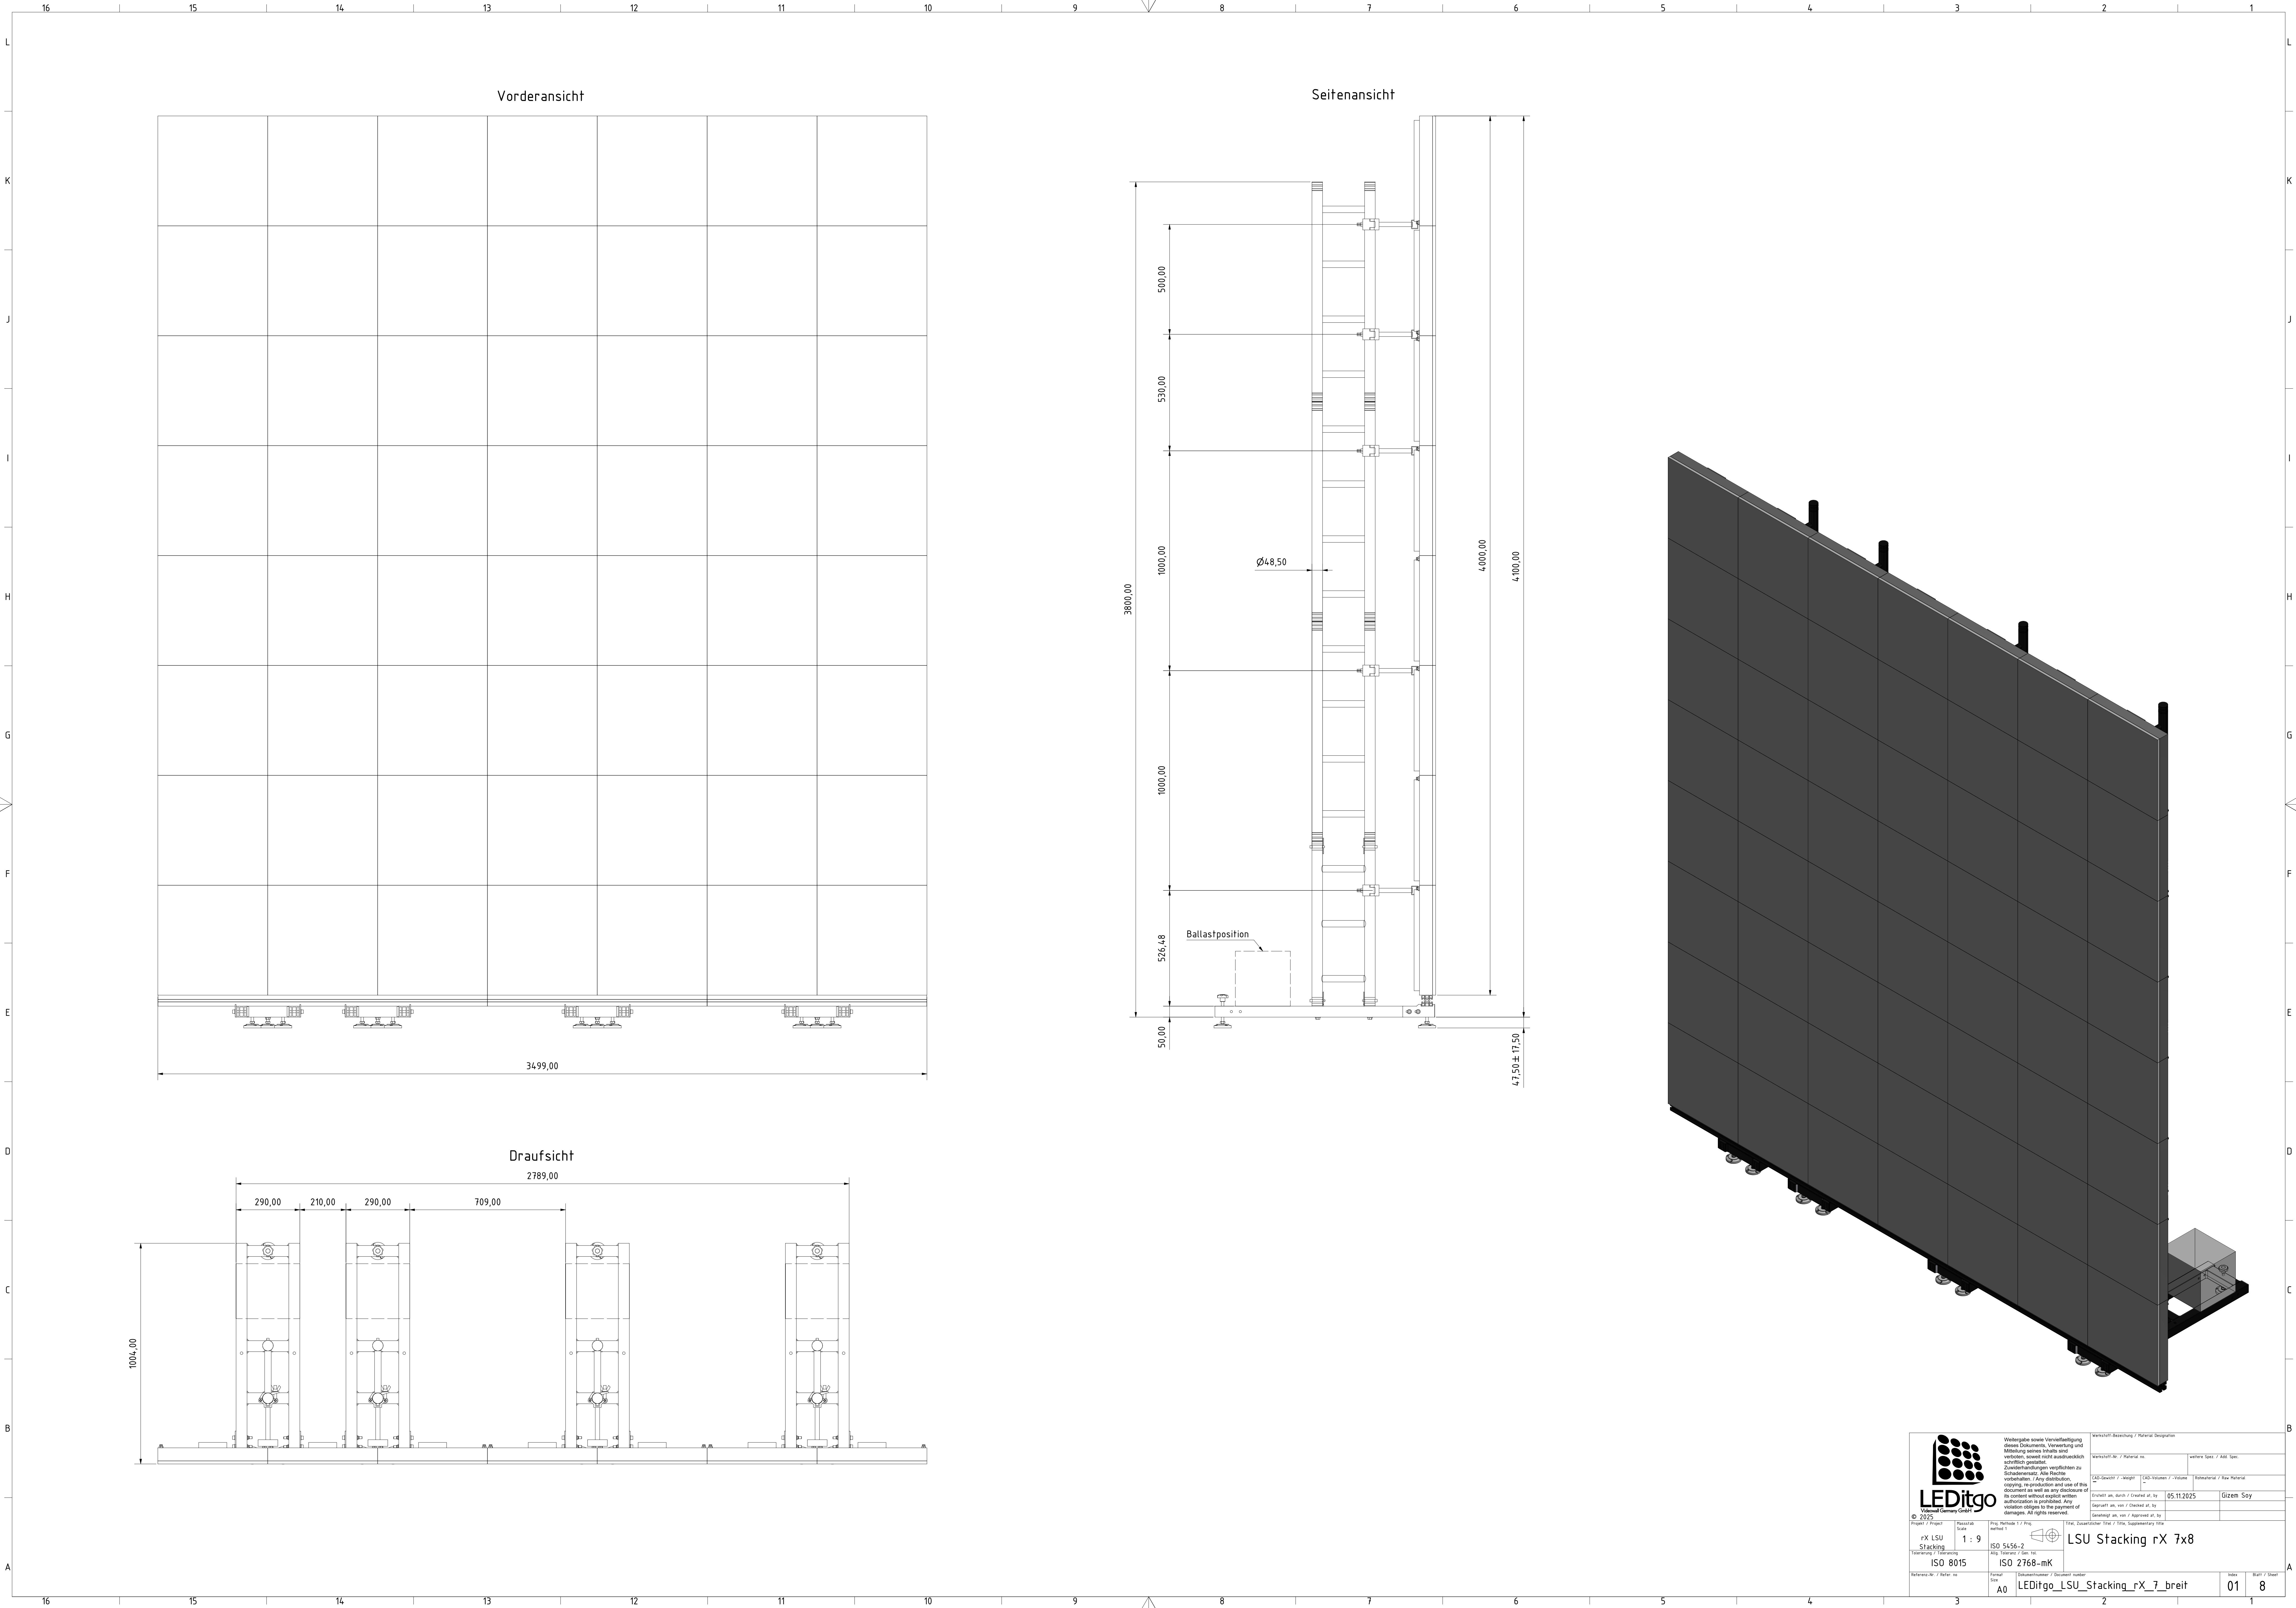

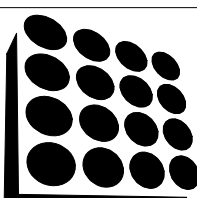


LEDitgo
Weinmann Germany GmbH


Weitergabe sowie Vervielfältigung dieses Dokuments, Verrentung und Mitteilung seines Inhalts sind verboten, soweit nicht ausdrücklich schriftlich gestattet.
Weiterverbreitung: Alle Rechte vorbehalten. / Any distribution, copying, re-publication and use of this document as well as any disclosure of its content without explicit written authorization is prohibited. Any violation obliges to the payment of damages. All rights reserved.


Version / Beschreibung / Material Bezeichnung
Vorderansicht Nr. 7 Material: rs. weinmann Spez. / Abb. Spez.
LED-Stacking / -Weight LED-Flächen / -Volume Material / New Material
Erstellt am, durch / Created at, by 05.11.2025 Gizeh Soy
Geprüft am, von / Checked at, by
Genehmigt am, von / Approved at, by


Proj. / Methode / Proj. method
rX LSU Stacking
1 : 9
ISO 5456-2
Allg. Toleranz / Gen. tol.
ISO 2768-mK
Format / Size
A0
Leditgo_LSU_Stacking_rX_7_breit

Titel, Zusatzlicher Titel / Title, Supplementary title
LSU Stacking rX 7x8
Blatt / Sheet
01
8

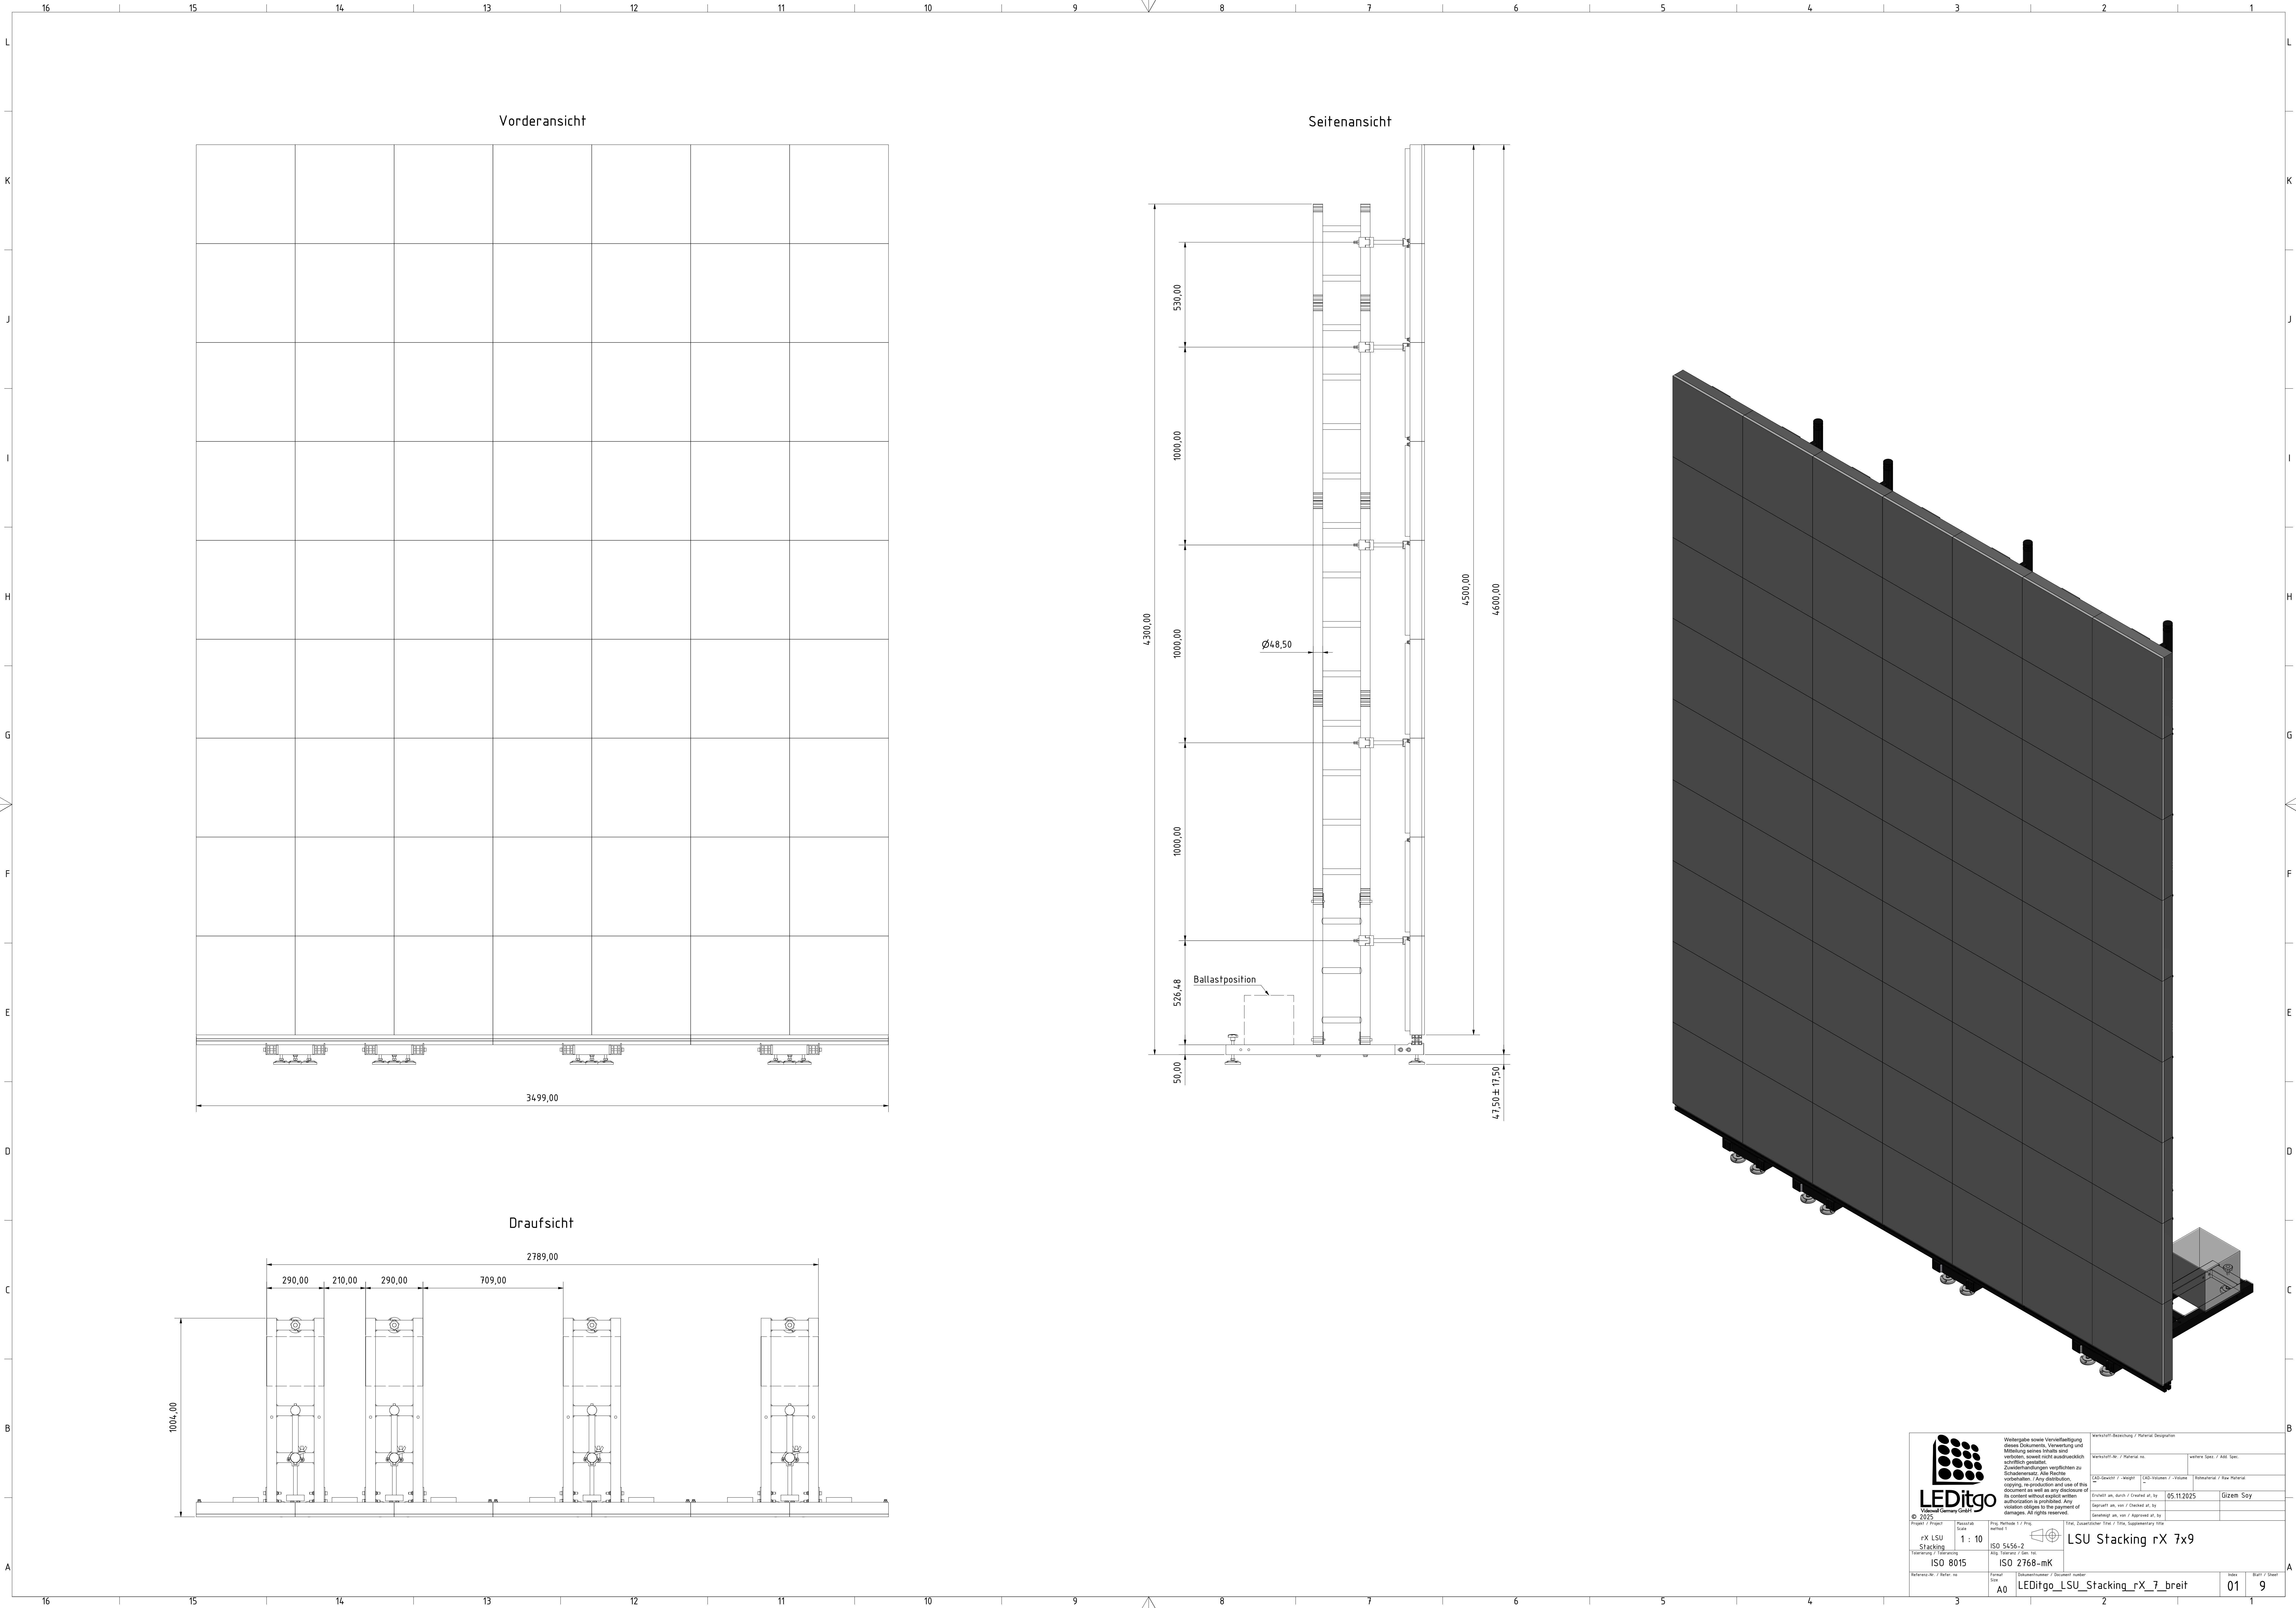

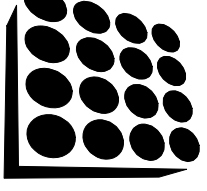 LEDitgo		Weitergabe sowie Vervielfältigung dieses Dokuments, Verrentung und Mitteilung seines Inhalts sind verboten, soweit nicht ausdrücklich schriftlich gestattet. Zusammenfassungen, die Rechte vorbehalten. / Any further distribution, copying, re-production and use of this document as well as any disclosure of its content without explicit written authorization is prohibited. Any violation obliges to the payment of damages. All rights reserved.		Verstärkung / Material description	
Projekt / Project		Verstärkung / Scale		Verstärkung / Material no.	
rX LSU Stacking		1 : 10		Verstärkung / Material no.	
ISO 8015		ISO 5456-2		Verstärkung / Material no.	
A0		LEDitgo_LSU_Stacking_rX_7_breit		Verstärkung / Material no.	
01		01		Verstärkung / Material no.	
9		9		Verstärkung / Material no.	

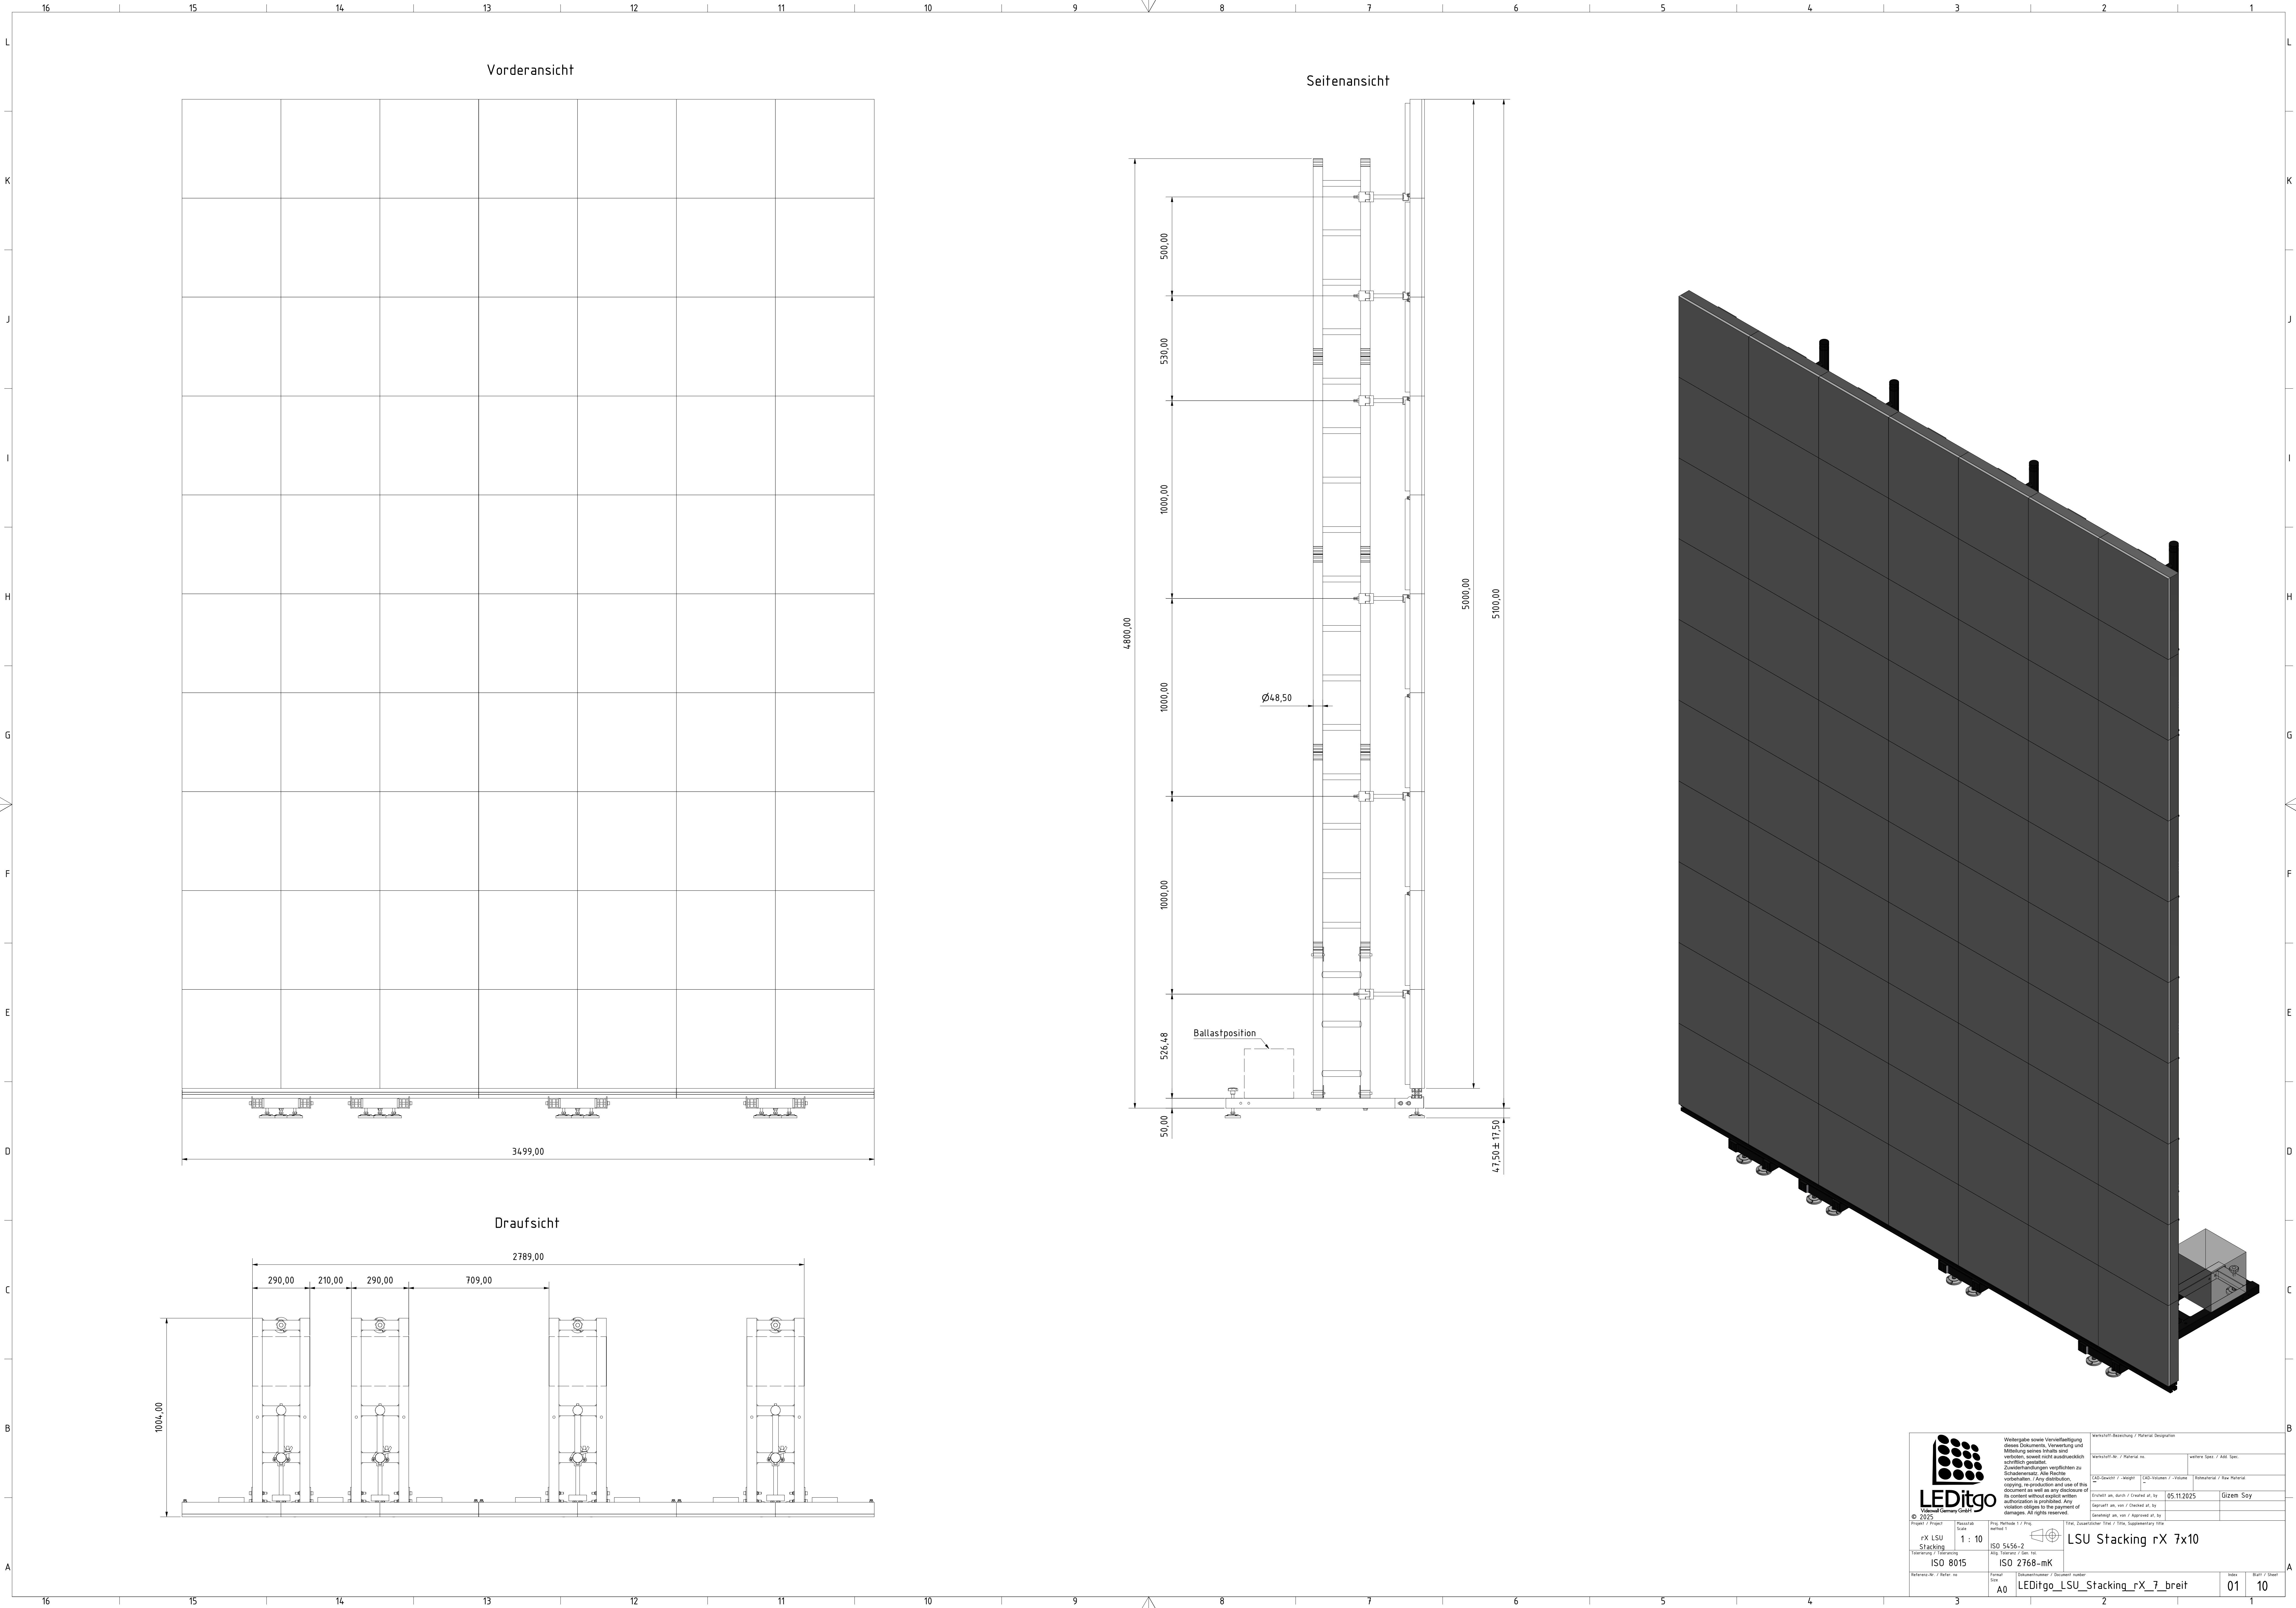


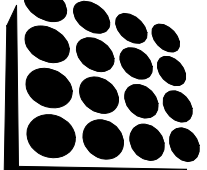
 LEDitgo		Weitergabe sowie Vervielfältigung dieses Dokuments, Verrentung und Mitteilung seines Inhalts sind verboten, soweit nicht ausdrücklich schriftlich gestattet. Zusammenfassungen, Kopien, Reproduktionen, Verbreitung, etc. sind ohne schriftliche Genehmigung von LEDitgo. Any distribution, copying, re-production and use of this document as well as any disclosure of its content without explicit written authorization is prohibited. Any violation obliges to the payment of damages. All rights reserved.		Verständnis / Beschreibung / Material / Bezeichnung	
Projekt / Project rX LSU Stacking		Version / Scale 1 : 10		Verständnis / Scale / Material / Bezeichnung	
Normung / Norming ISO 8015		Normung / Norming ISO 5456-2		Normung / Norming ISO 5456-2	
Material / Material A0		Material / Material LEDitgo_LSU_Stacking_rX_7_breit		Material / Material 01 10	

[illegible]

Technical drawing of a lighting fixture, showing a side view with dimensions and labels. The fixture is 5500.00 mm long. The drawing includes a base with mounting brackets and a series of vertical supports. Key dimensions are indicated: 5300.00 mm, 1000.00 mm, 1000.00 mm, 1000.00 mm, 1000.00 mm, 1000.00 mm, 526.48 mm, and 50.00 mm. A label 'Ballastposition' points to a dashed rectangular area near the base. A dimension line indicates a diameter of $\varnothing 48,50$ for a central component. The total length is marked as 5500.00 mm, and the total height is marked as 5600.00 mm. The drawing is oriented vertically, with the length dimension running along the right side.

Technical drawing of a four-lane road cross-section. The total width is 2789.00. Lane widths are 290.00, 210.00, 290.00, and 709.00. The total height is 1000.00. The drawing shows four lanes with a central median, sidewalks, and various traffic signs and markings.

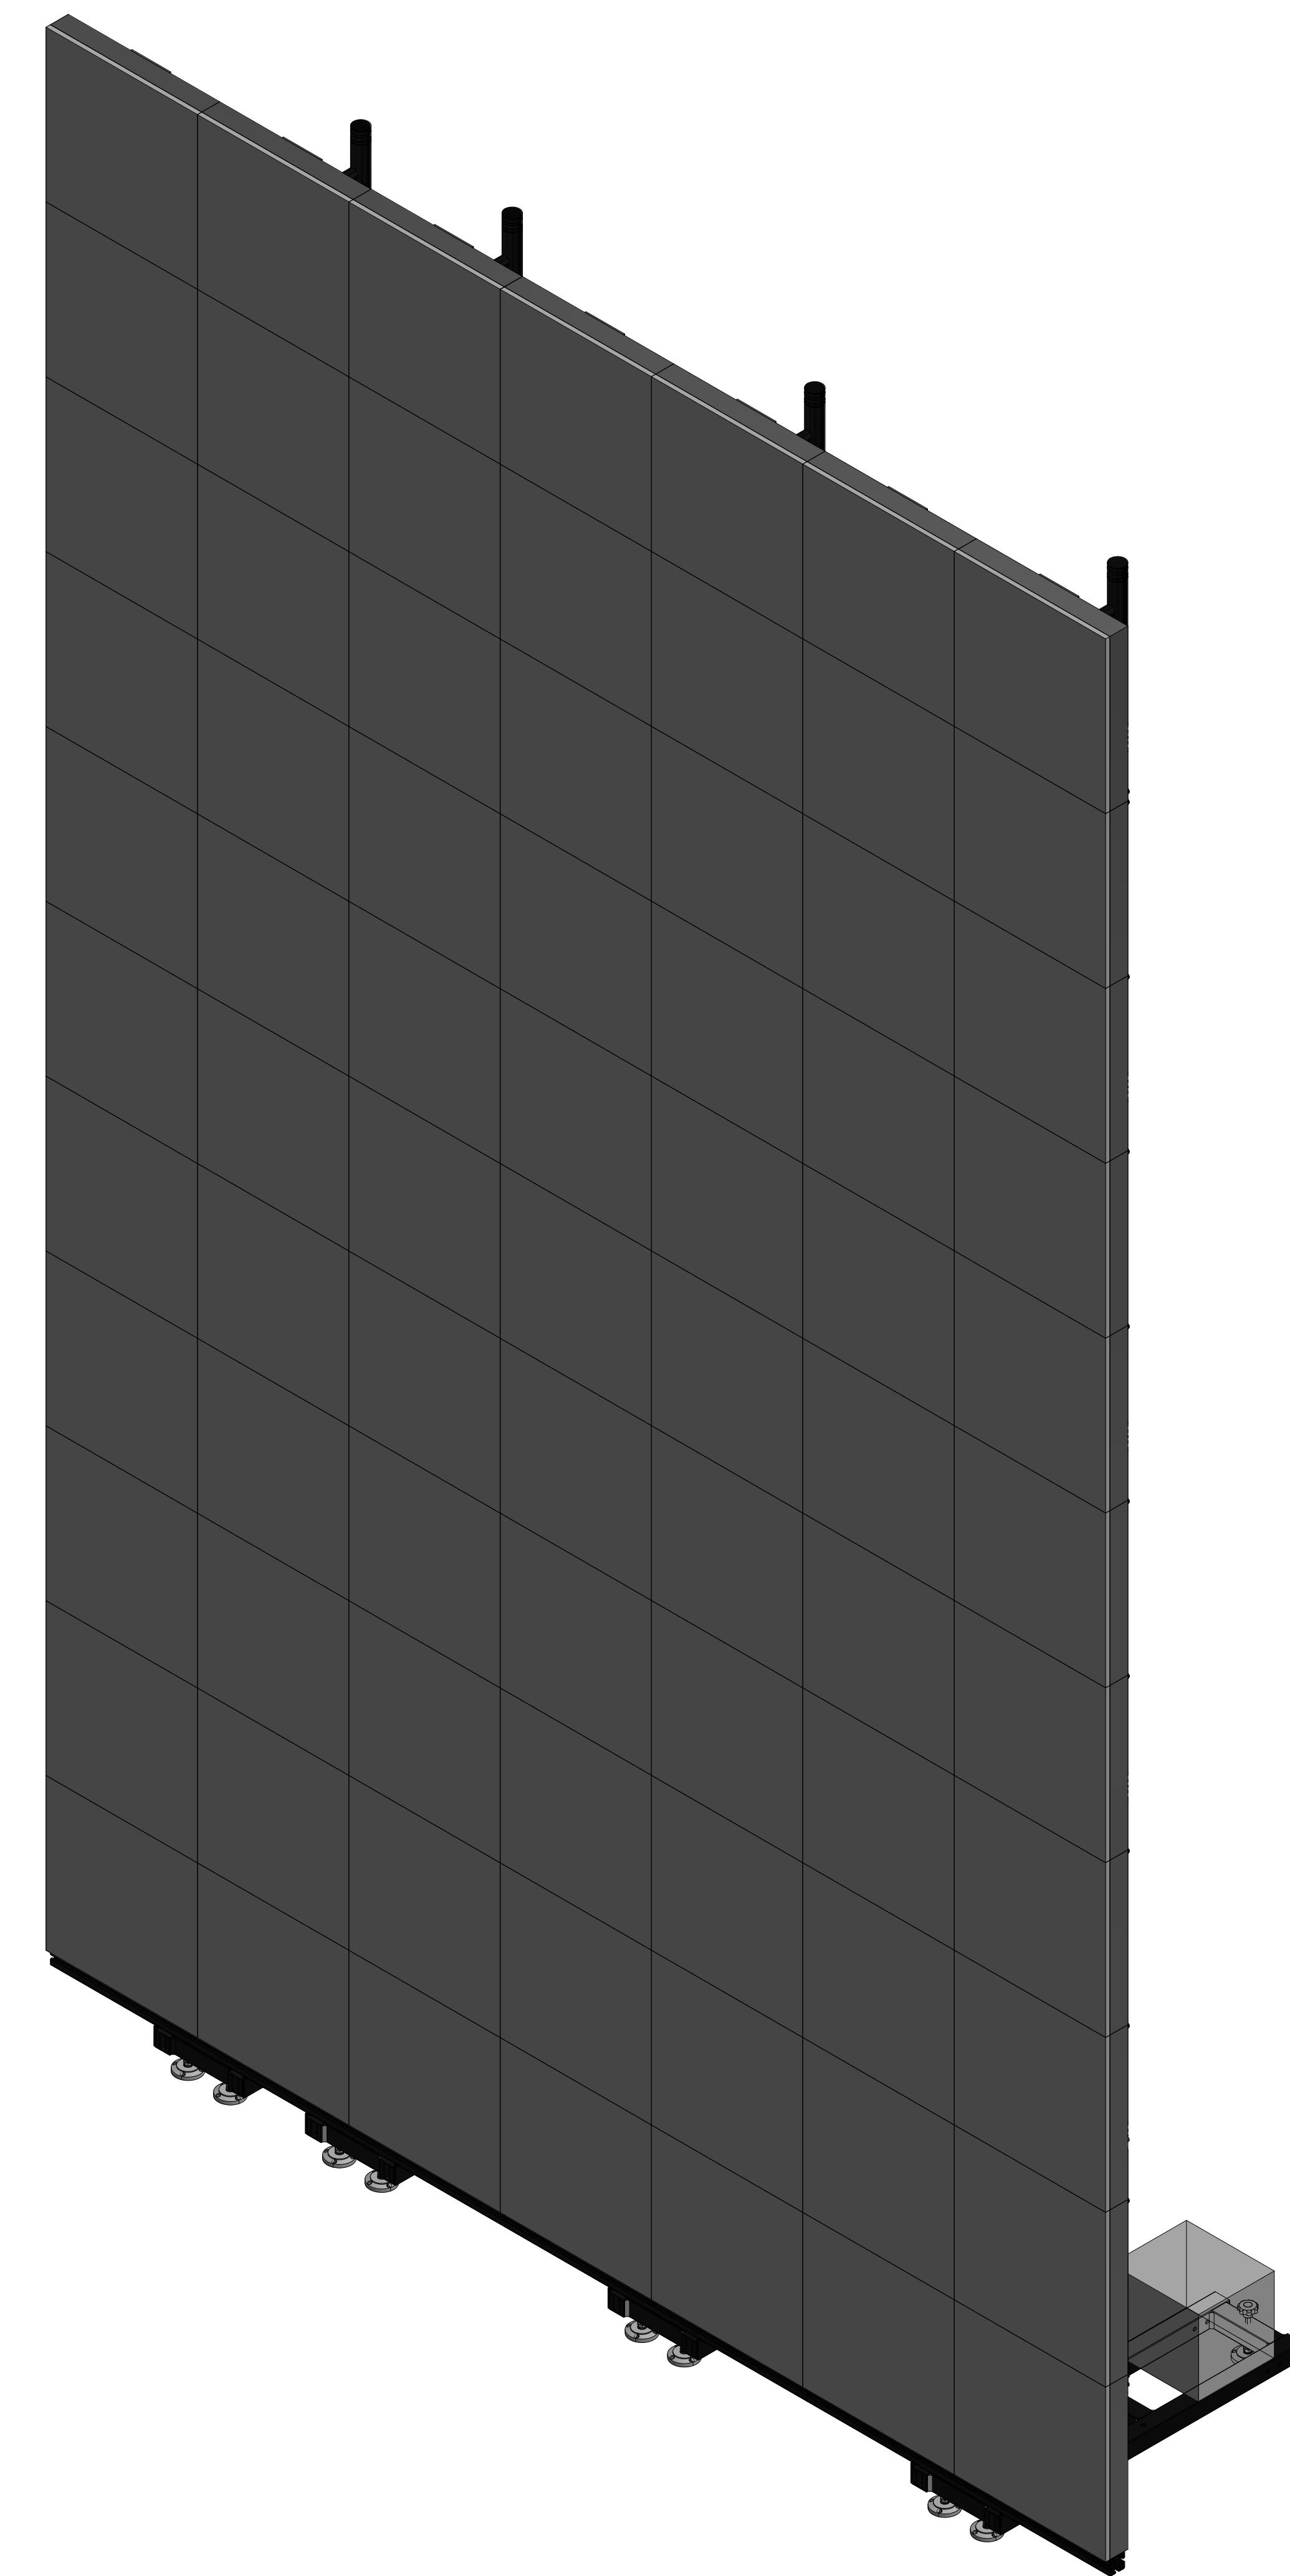[illegible]

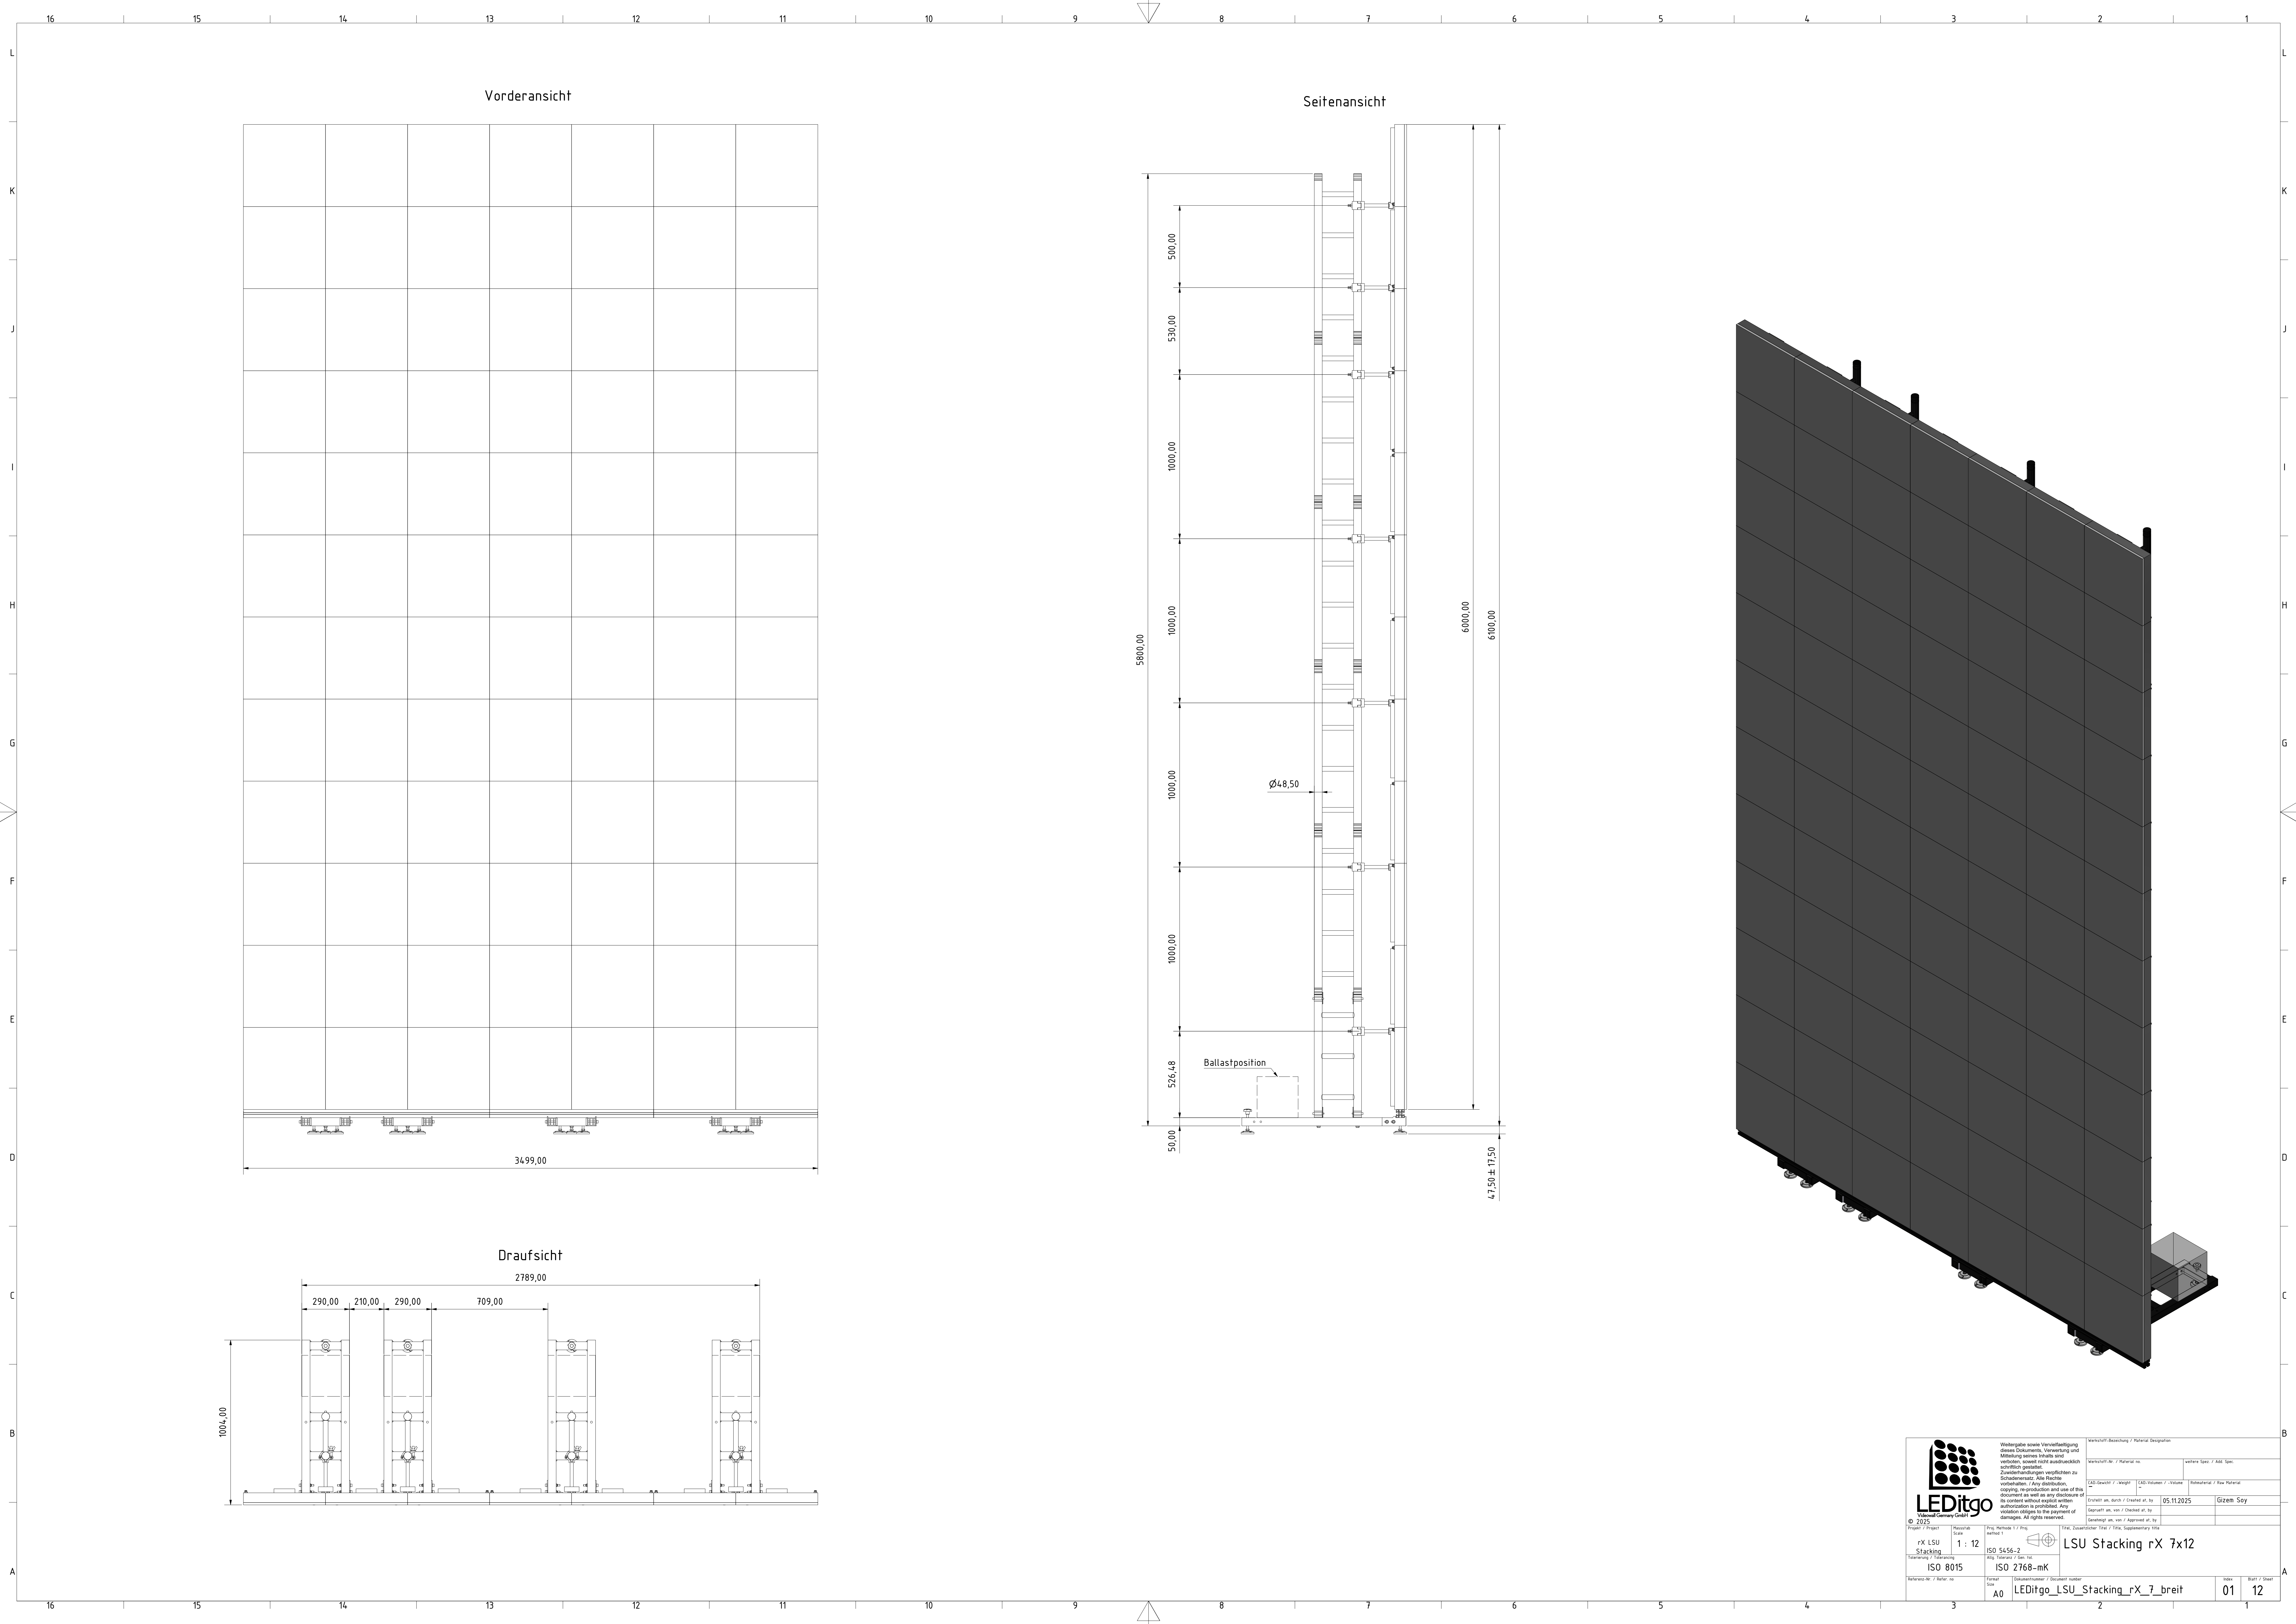

 LEDitgo		Weitergabe sowie Vervielfältigung dieses Dokuments, Verrentung und Mitteilung seines Inhalts sind verboten, soweit nicht ausdrücklich schriftlich gestattet. Zusammenfassungen sind verpflichtend zu erstellen. Alle Rechte vorbehalten. / Any distribution, copying, re-production and use of this document as well as any disclosure of its content without explicit written authorization is prohibited. Any violation obliges to the payment of damages. All rights reserved.		Verstärkungsbezeichnung / Material description Verstärkung Nr. / Material no. weiterer Spez. / Add. Spec.	
Projekt / Project rX LSU Stacking		Prozess / Scale 1 : 12		LED-Stack / Weight LED-Platten / Volume Material / Raw Material	
Terminierung / Release ISO 8015		ISO 5456-2 Allg. Toleranz / Gen. tol.		Geprüft am, durch / Checked at, by 05.11.2025 Gegen. /	
Format A0		ISO 2768-mK		LSU Stacking rX 7x12	
Material-Nr. / Mater. no.		LSDitgo_LSU_Stacking_rX_7_breit		Blatt / Sheet 01	Blatt / Sheet 12